


СХЕМА ТЕРРИТОРИАЛЬНОГО ПЛАНИРОВАНИЯ СЕЛЬСКОГО ПОСЕЛЕНИЯ  
СТАНИЦЫ КОТЛЯРЕВСКАЯ МАЙСКОГО МУНИЦИПАЛЬНОГО РАЙОНА  
КАБАРДИНО-БАЛКАРСКОЙ РЕСПУБЛИКИ

АНАЛИЗ КОМПЛЕКСНОГО РАЗВИТИЯ ТЕРРИТОРИИ.  
ЗОНЫ ПЛАНИРУЕМОГО РАЗМЕЩЕНИЯ  
ОБЪЕКТОВ КАПИТАЛЬНОГО СТРОИТЕЛЬСТВА.

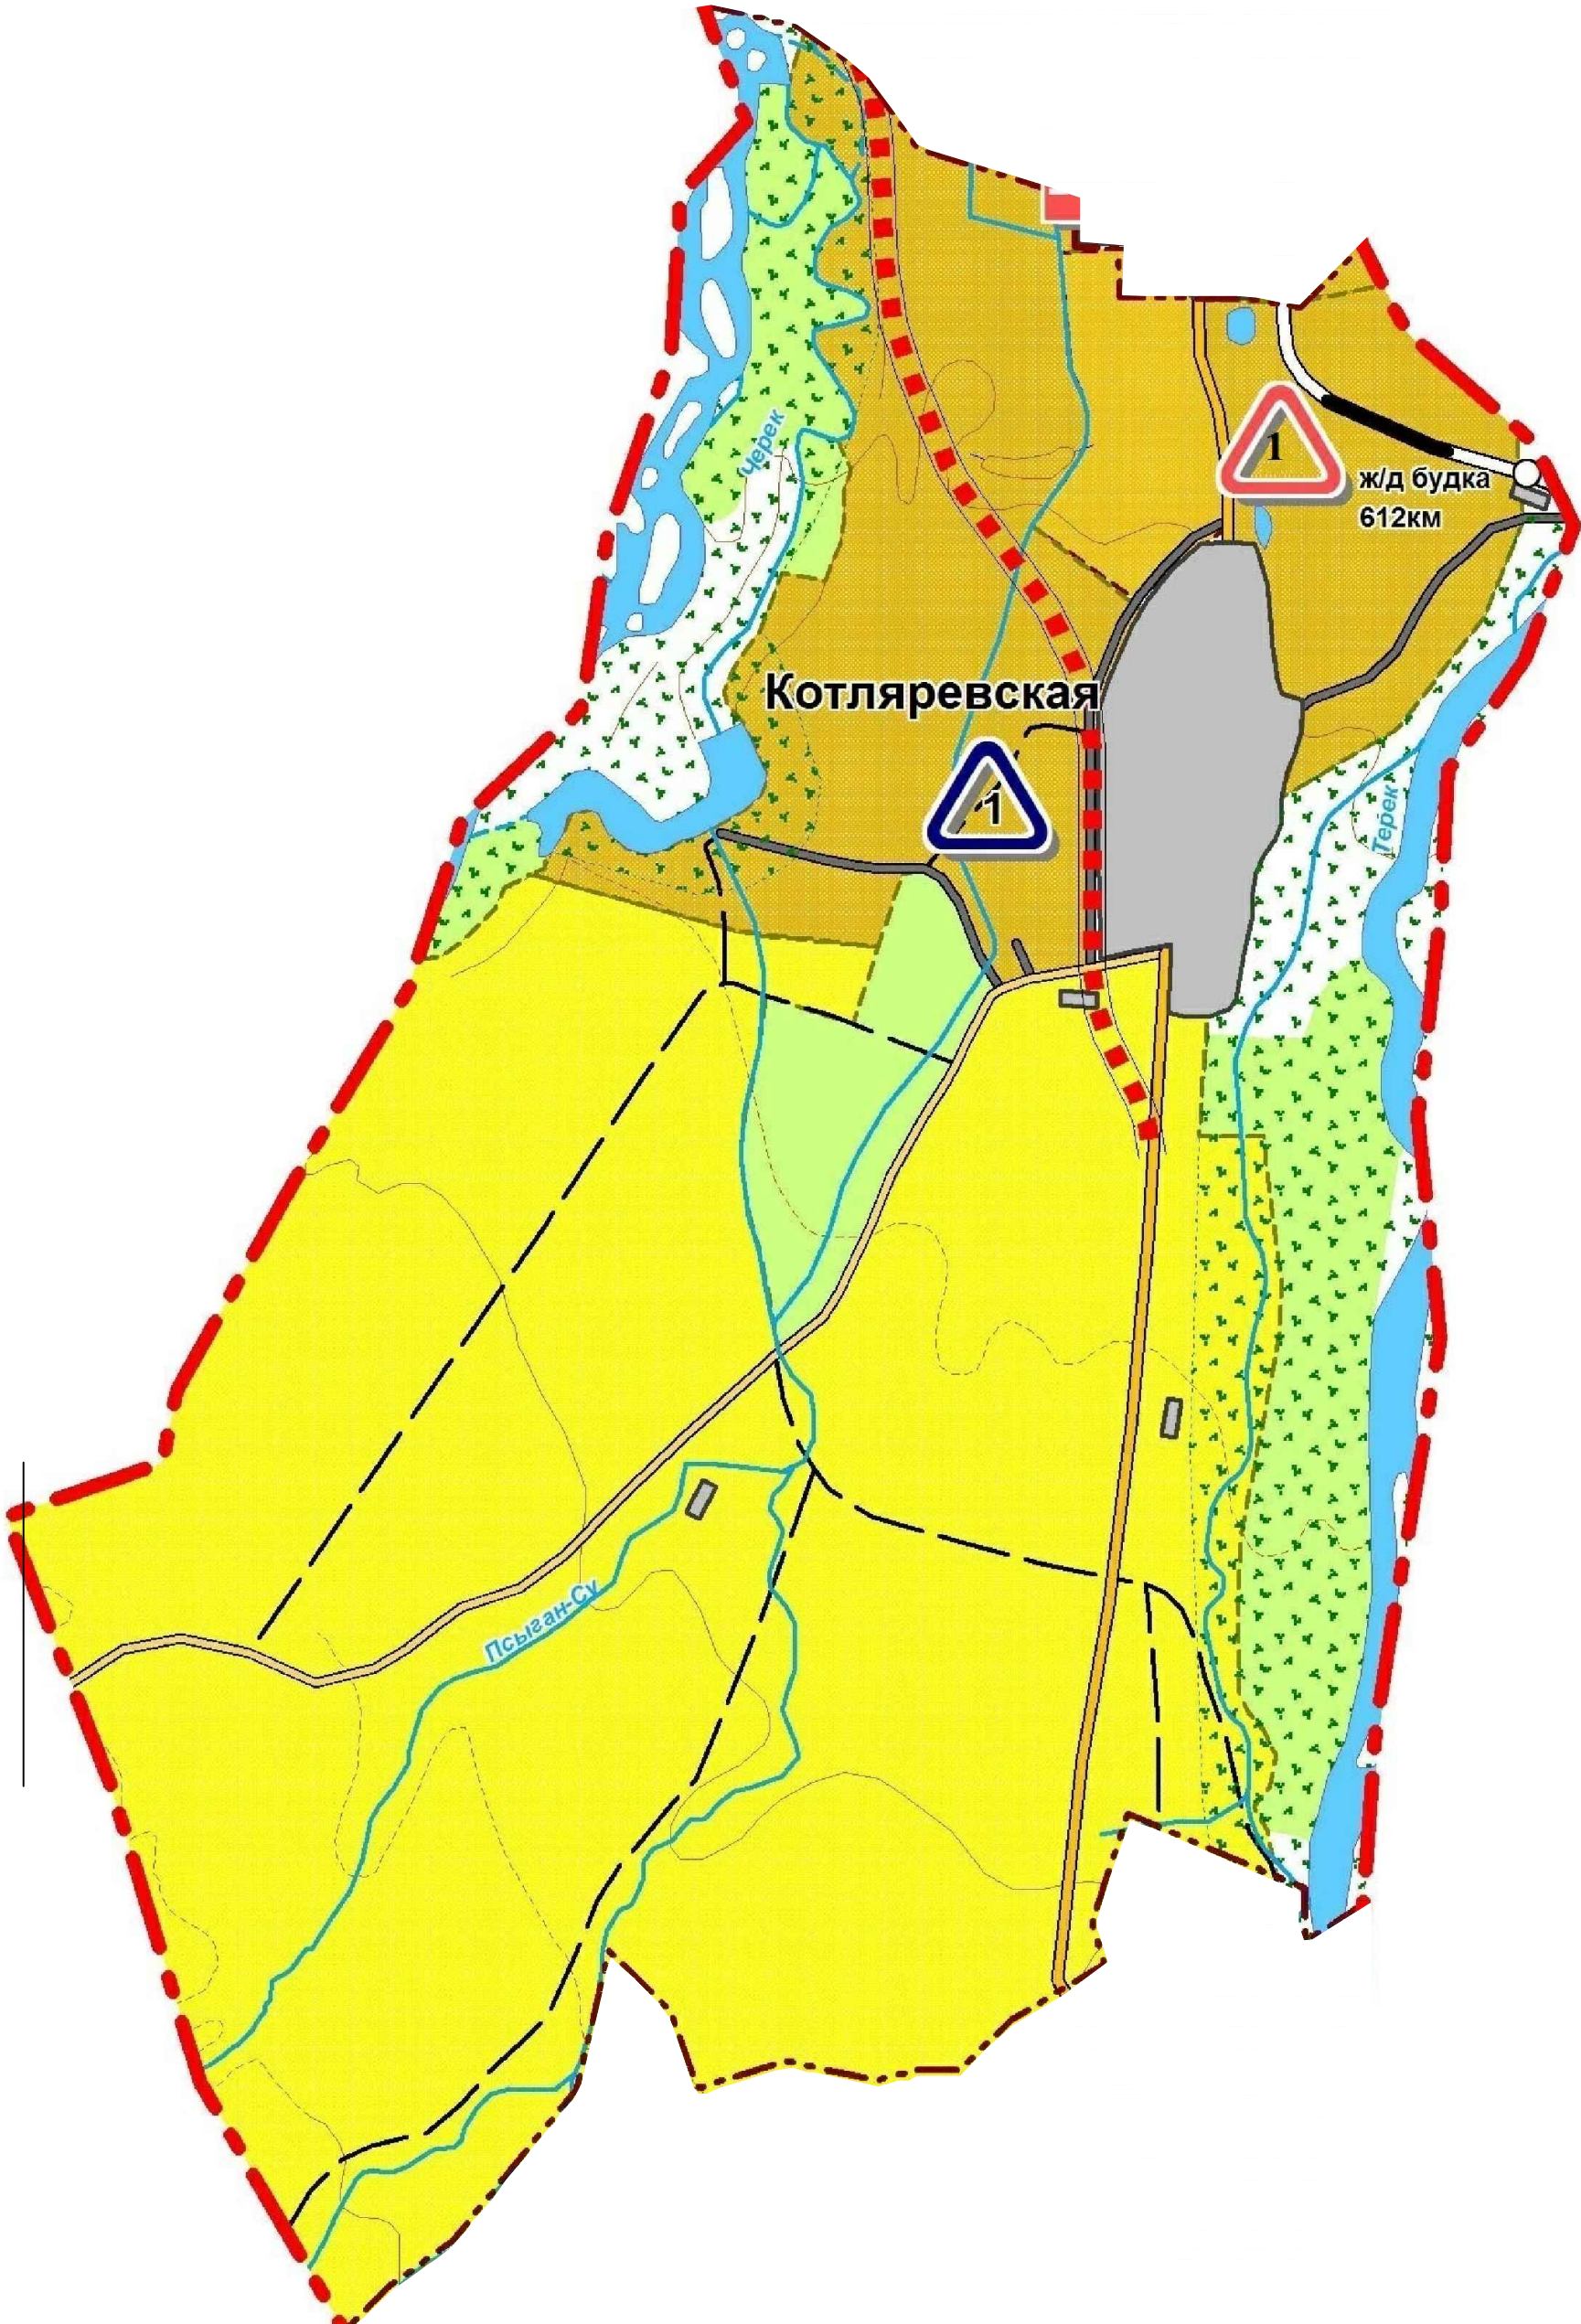

**УСЛОВНЫЕ ОБОЗНАЧЕНИЯ**

НАСЕЛЕННЫЕ ПУНКТЫ

**ГРАНИЦЫ:**

- ГРАНИЦЫ КАБАРДИНО-БАЛКАРСКОЙ РЕСПУБЛИКИ
- ГРАНИЦЫ МУНИЦИПАЛЬНОГО РАЙОНА
- ГРАНИЦЫ МУНИЦИПАЛЬНЫХ ОБРАЗОВАНИЙ РАЙОНА
- ГРАНИЦЫ НАСЕЛЕННЫХ ПУНКТОВ

**ПУТИ СООБЩЕНИЯ:**

ЖЕЛЕЗНЫЕ ДОРОГИ

**АВТОДОРОГИ:**

| существующие | подлежащие реконструкции | проектируемые |                             |
|--------------|--------------------------|---------------|-----------------------------|
|              |                          |               | РЕГИОНАЛЬНОГО ЗНАЧЕНИЯ      |
|              |                          |               | МЕЖМУНИЦИПАЛЬНОГО ЗНАЧЕНИЯ  |
|              |                          |               | МЕСТНОГО ЗНАЧЕНИЯ           |
|              |                          |               | УЛУЧШЕННЫЕ ГРУНТОВЫЕ ДОРОГИ |
|              |                          |               | ЛЕСНЫЕ, ПОЛЕВЫЕ ДОРОГИ      |

РЕКИ, ОЗЕРА

ЛЕСА

**ЗОНЫ ПЕРСПЕКТИВНОГО РАЗВИТИЯ:**

- ПРОМЫШЛЕННОСТИ
- ПРИУСАДЕБНОЙ АГЛОМЕРАЦИИ С ЭЛЕМЕНТАМИ СЕЛЬСКОГО ТУРИЗМА
- ИНТЕНСИВНОГО ИНДУСТРИАЛЬНОГО СЕЛЬСКОГО ХОЗЯЙСТВА С КАПЕЛЬНЫМ ОРОШЕНИЕМ
- ЭКСТЕНСИВНОГО (ЛАНДШАФТНО-АДАПТИВНОГО) СЕЛЬСКОГО ХОЗЯЙСТВА
- РЕКРЕАЦИОННО-ПАРКОВЫЕ ЗОНЫ С ЭЛЕМЕНТАМИ РАЗВИТИЯ ТУРИСТИЧЕСКОЙ ИНФРАСТРУКТУРЫ
- ЗАЩИТНОГО И НЕИСТОЩИТЕЛЬНОГО ЛЕСОПОЛЬЗОВАНИЯ С ЭЛЕМЕНТАМИ ЭКОЛОГИЧЕСКОГО ТУРИЗМА

**ДЕЙСТВУЮЩИЕ АГРОПРОМЫШЛЕННЫЕ ПРЕДПРИЯТИЯ**

| номер | название предприятия | вид деятельности                |
|-------|----------------------|---------------------------------|
| 1     | СХПК "Красная нива"  | животноводство, растениеводство |

**АГРОПРОМЫШЛЕННЫЕ ОБЪЕКТЫ, ПЛАНИРУЕМЫЕ К РАЗМЕЩЕНИЮ НА РАСЧЕТНЫЙ СРОК**

| номер | название предприятия | вид деятельности                                |
|-------|----------------------|-------------------------------------------------|
| 1     |                      | Завод по переработке утиного мяса (перспектива) |

|                  |      |                |       |      |   |        |      |        |
|------------------|------|----------------|-------|------|---|--------|------|--------|
| 18.208(209) - ГП |      |                |       |      |   |        |      |        |
|                  |      |                |       |      | Сельское поселение станица Котляревская<br>Майского муниципального района Кабардино-Балкарской Республики                 |        |      |        |
| Изм.             | Лист | № докум.       | Подп. | Дата | Схема территориального планирования                                                                                       | Стадия | Лист | Листов |
| Директор         |      | Ноздрин М.В.   |       |      |   | СТП    | 1    | 1      |
| Нач. отд.        |      | Гончарова Л.Г. |       |      |   |        |      |        |
| Инженер          |      | Шевченко К.П.  |       |      |   |        |      |        |
| Разраб.          |      | Шевченко К.П.  |       |      |   |        |      |        |
|                  |      |                |       |      | Анализ комплексного развития территории.<br>Зоны планируемого размещения объектов капитального строительства<br>М 1:50000 |        |      |        |
|                  |      |                |       |      | ООО "Восток"   |        |      |        |