


СХЕМА ТЕРРИТОРИАЛЬНОГО ПЛАНИРОВАНИЯ СЕЛЬСКОГО ПОСЕЛЕНИЯ СТАНИЦА КОТЛЯРЕВСКАЯ

СХЕМА НОРМАТИВНО-УСТАНОВЛЕННЫХ ОГРАНИЧЕНИЙ
ИСПОЛЬЗОВАНИЯ ТЕРРИТОРИИ

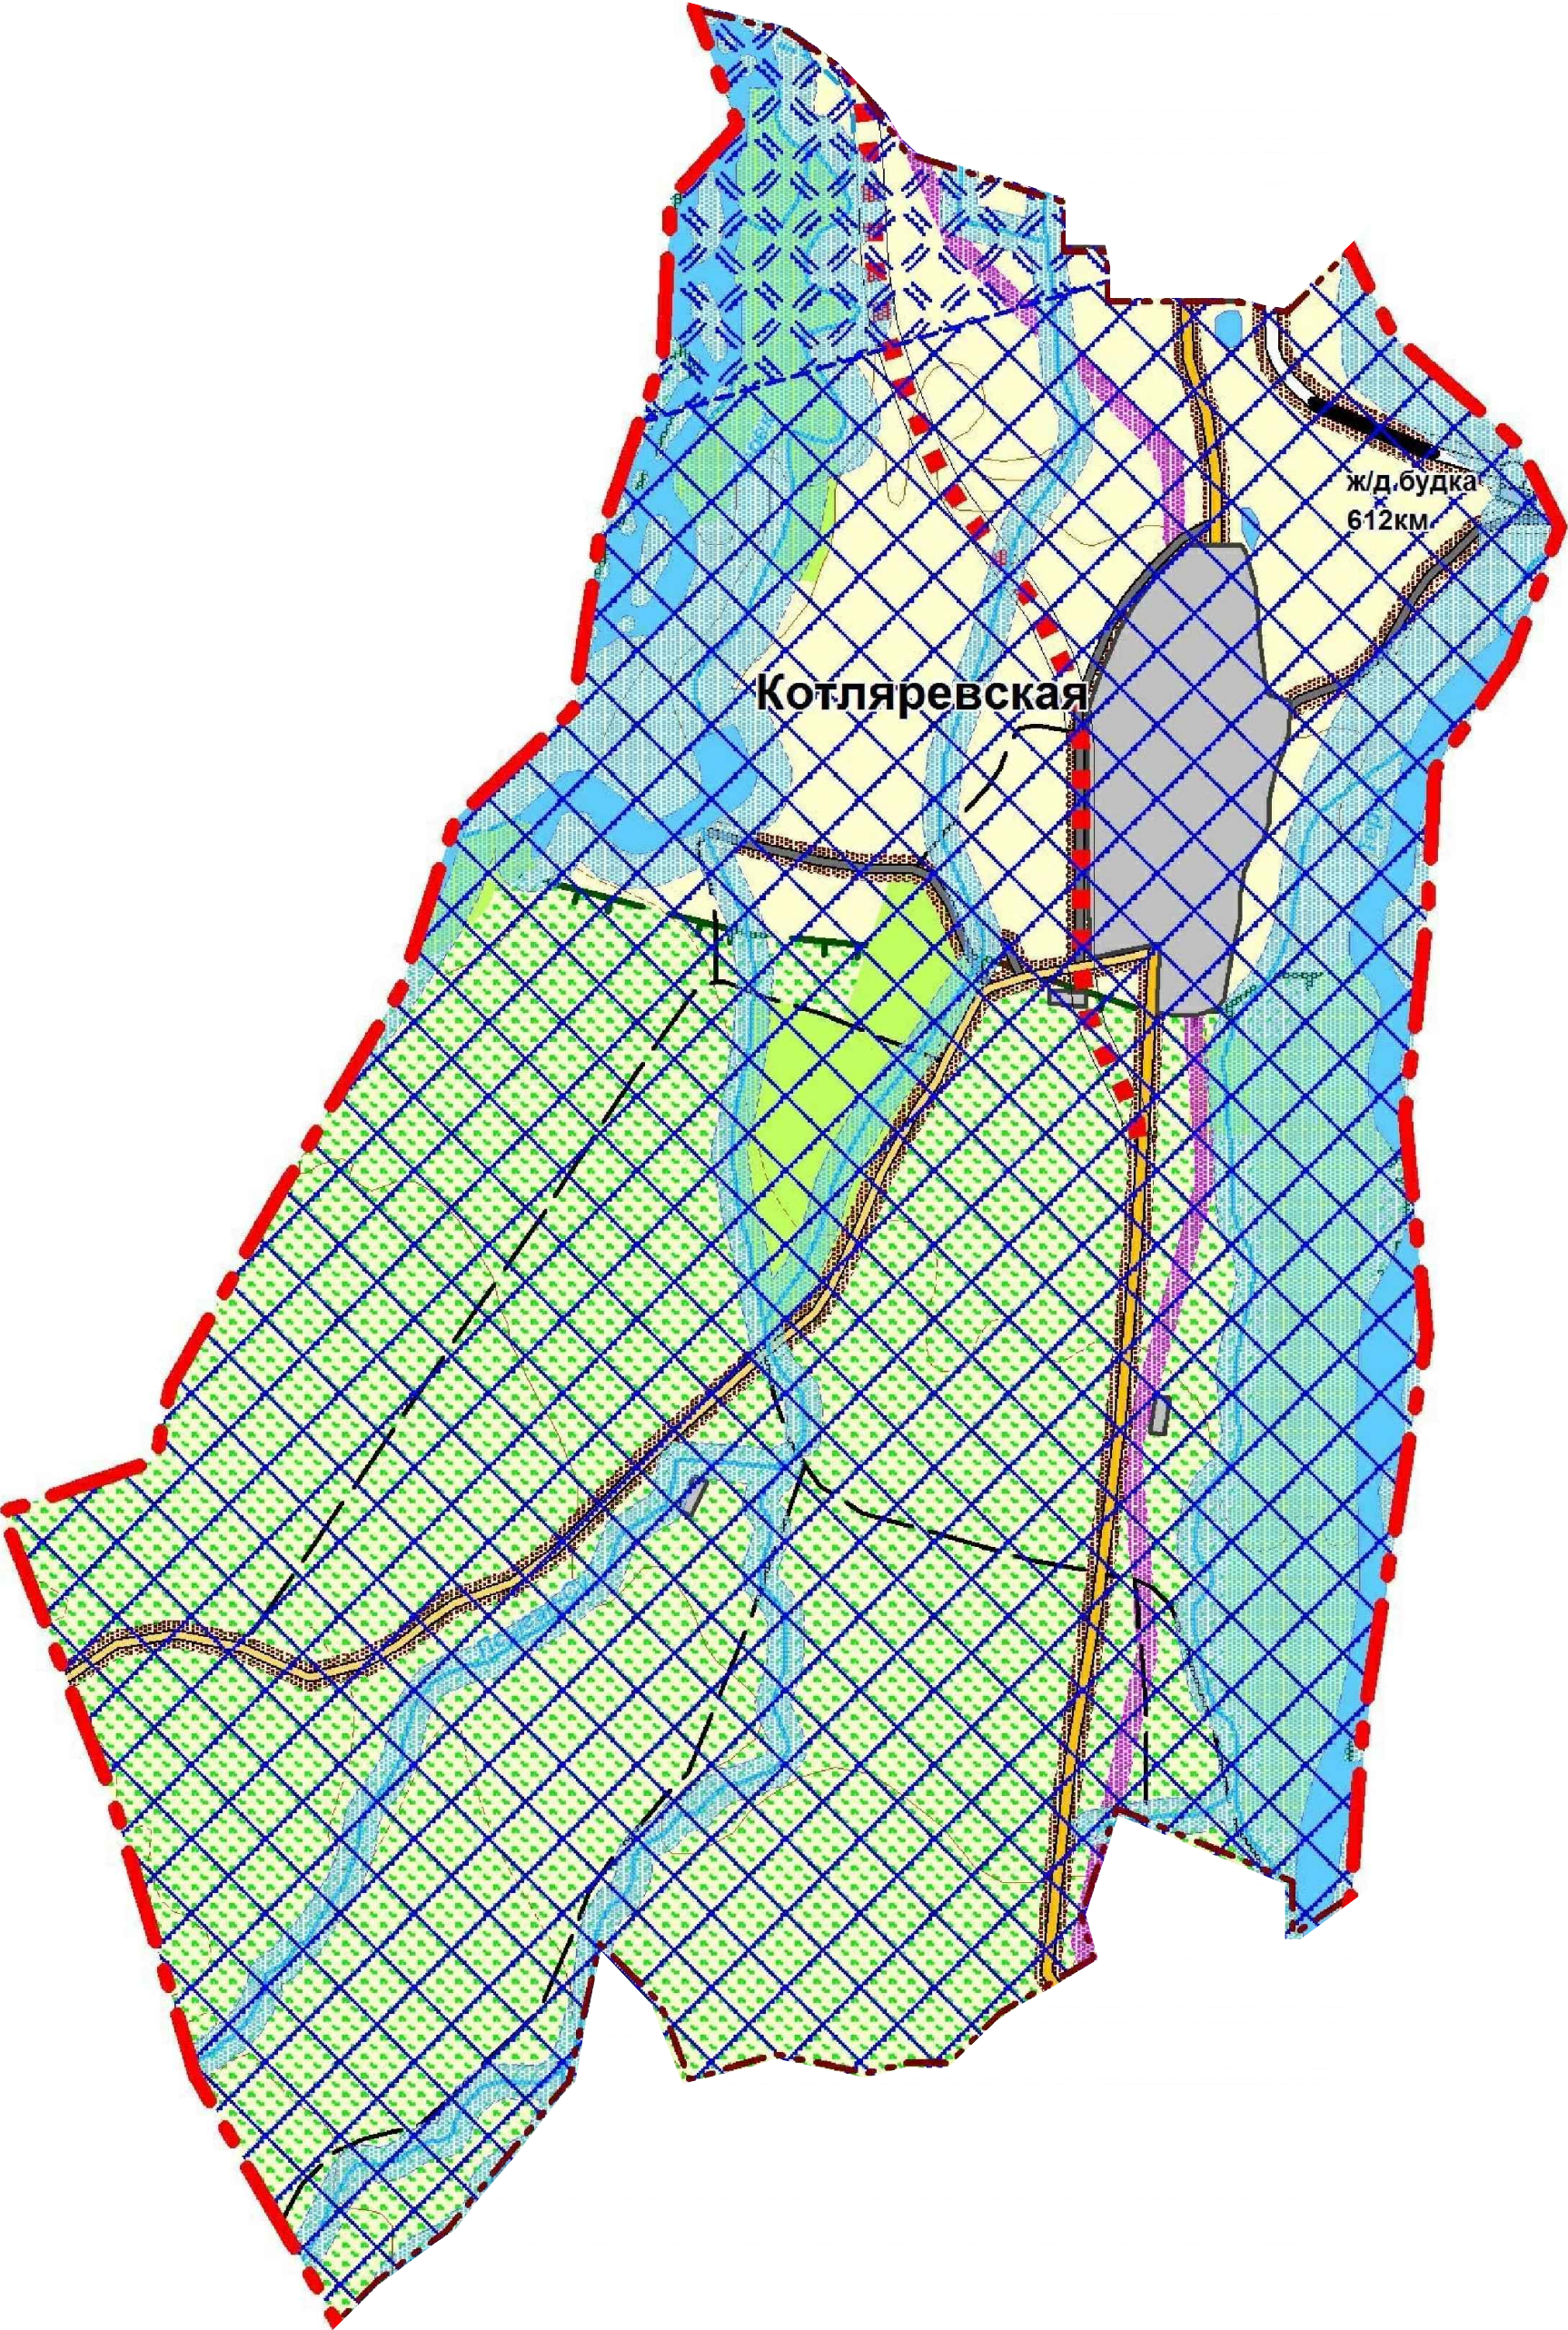

УСЛОВНЫЕ ОБОЗНАЧЕНИЯ

Лесное

НАСЕЛЕННЫЕ ПУНКТЫ

ГРАНИЦЫ:

ГРАНИЦЫ КАБАРДИНО-БАЛКАРСКОЙ РЕСПУБЛИКИ

ГРАНИЦЫ МУНИЦИПАЛЬНОГО РАЙОНА

ГРАНИЦЫ МУНИЦИПАЛЬНЫХ ОБРАЗОВАНИЙ РАЙОНА

ГРАНИЦЫ НАСЕЛЕННЫХ ПУНКТОВ

ПУТИ СООБЩЕНИЯ:

ЖЕЛЕЗНЫЕ ДОРОГИ

АВТОДОРОГИ:

существующие

подлежащие реконструкции

проектируемые

РЕГИОНАЛЬНОГО ЗНАЧЕНИЯ

МЕЖМУНИЦИПАЛЬНОГО ЗНАЧЕНИЯ

МЕСТНОГО ЗНАЧЕНИЯ

УЛУЧШЕННЫЕ ГРУНТОВЫЕ ДОРОГИ

ЛЕСНЫЕ, ПОЛЕВЫЕ ДОРОГИ

РЕКИ, ОЗЕРА

**НОРМАТИВНО - УСТАНОВЛЕННЫЕ ОГРАНИЧЕНИЯ
ИСПОЛЬЗОВАНИЯ ТЕРРИТОРИИ:**

УСЛОВИЯ СТРОИТЕЛЬСТВА:

СРЕДНЕЙ СЛОЖНОСТИ

СЛОЖНЫЕ

ЗОНЫ ОХРАНЫ:

ПОДЗЕМНЫХ ГАЗОПРОВОДОВ (ПО 50М ОТ ОСИ ТРУБЫ)

ЭЛЕКТРОСЕТЕЙ (ПО 15М ОТ ОСИ)

ПРИДОРОЖНАЯ ПОЛОСА (ПО 100М ОТ ОСИ ДОРОГ)

ВОДООХРАННЫЕ ЗОНЫ

САНИТАРНО-ЗАЩИТНЫЕ ЗОНЫ ПРОМЫШЛЕННЫХ ПРЕДПРИЯТИЙ

ЗАЩИТНЫЕ ЛЕСА:

ЗАЩИТНЫЕ ПОЛОСЫ ЛЕСОВ ВДОЛЬ ДОРОГ

ЗЕЛЕННЫЕ ЗОНЫ, ЛЕСОПАРКИ

ПРОТИВОЭРОЗИОННЫЕ ЛЕСА

НЕРЕСТООХРАННЫЕ ПОЛОСЫ ЛЕСОВ

ОСОБО ОХРАНЯЕМЫЕ ПРИРОДНЫЕ ТЕРРИТОРИИ (ПРИРОДНЫЕ ЗАКАЗНИКИ КБР)

					18.208(209) - ГП			
					Сельское поселение станция Котляревская Майского муниципального района Кабардино -Балкарской Республики			
Изм.	Лист	№ докум.	Подп.	Дата	Схема территориального планирования	Стадия	Лист	Листов
Директор	Ноздрин М.В.					СТП	1	1
Нач. отд.	Гончарова Л.Г.							
Инженер	Шевченко К.П.							
Разраб.	Шевченко К.П.				Схема нормативно-установленных ограничений использования территории М 1:50000	ООО "Восток"		