
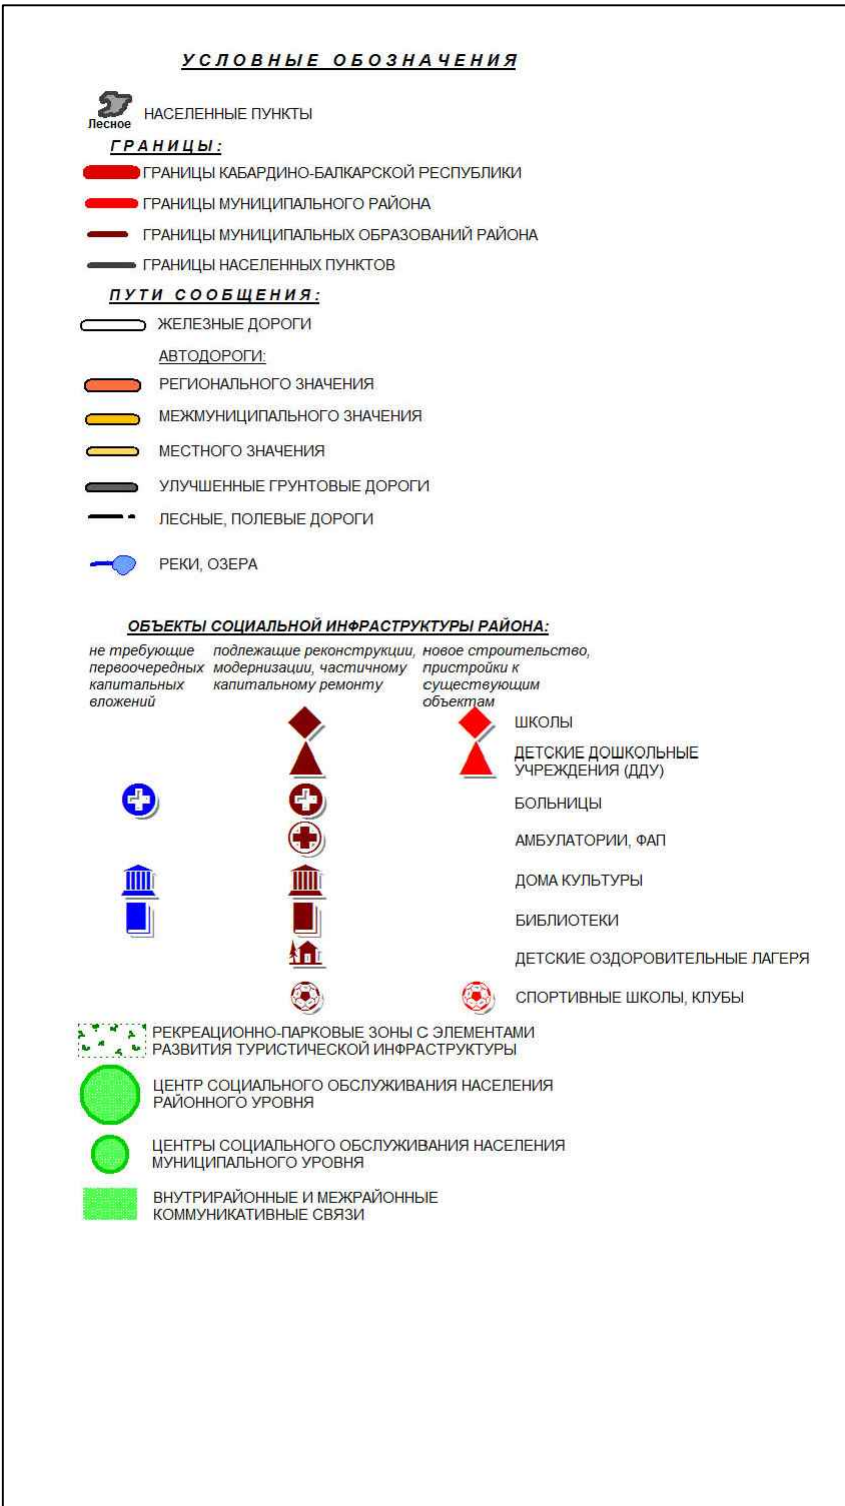


СХЕМА ТЕРРИТОРИАЛЬНОГО ПЛАНИРОВАНИЯ СЕЛЬСКОГО ПОСЕЛЕНИЯ СТАНИЦЫ КОТЛЯРЕВСКАЯ

СХЕМА ПЕРСПЕКТИВНОГО РАЗВИТИЯ  
СОЦИАЛЬНОЙ ИНФРАСТРУКТУРЫ

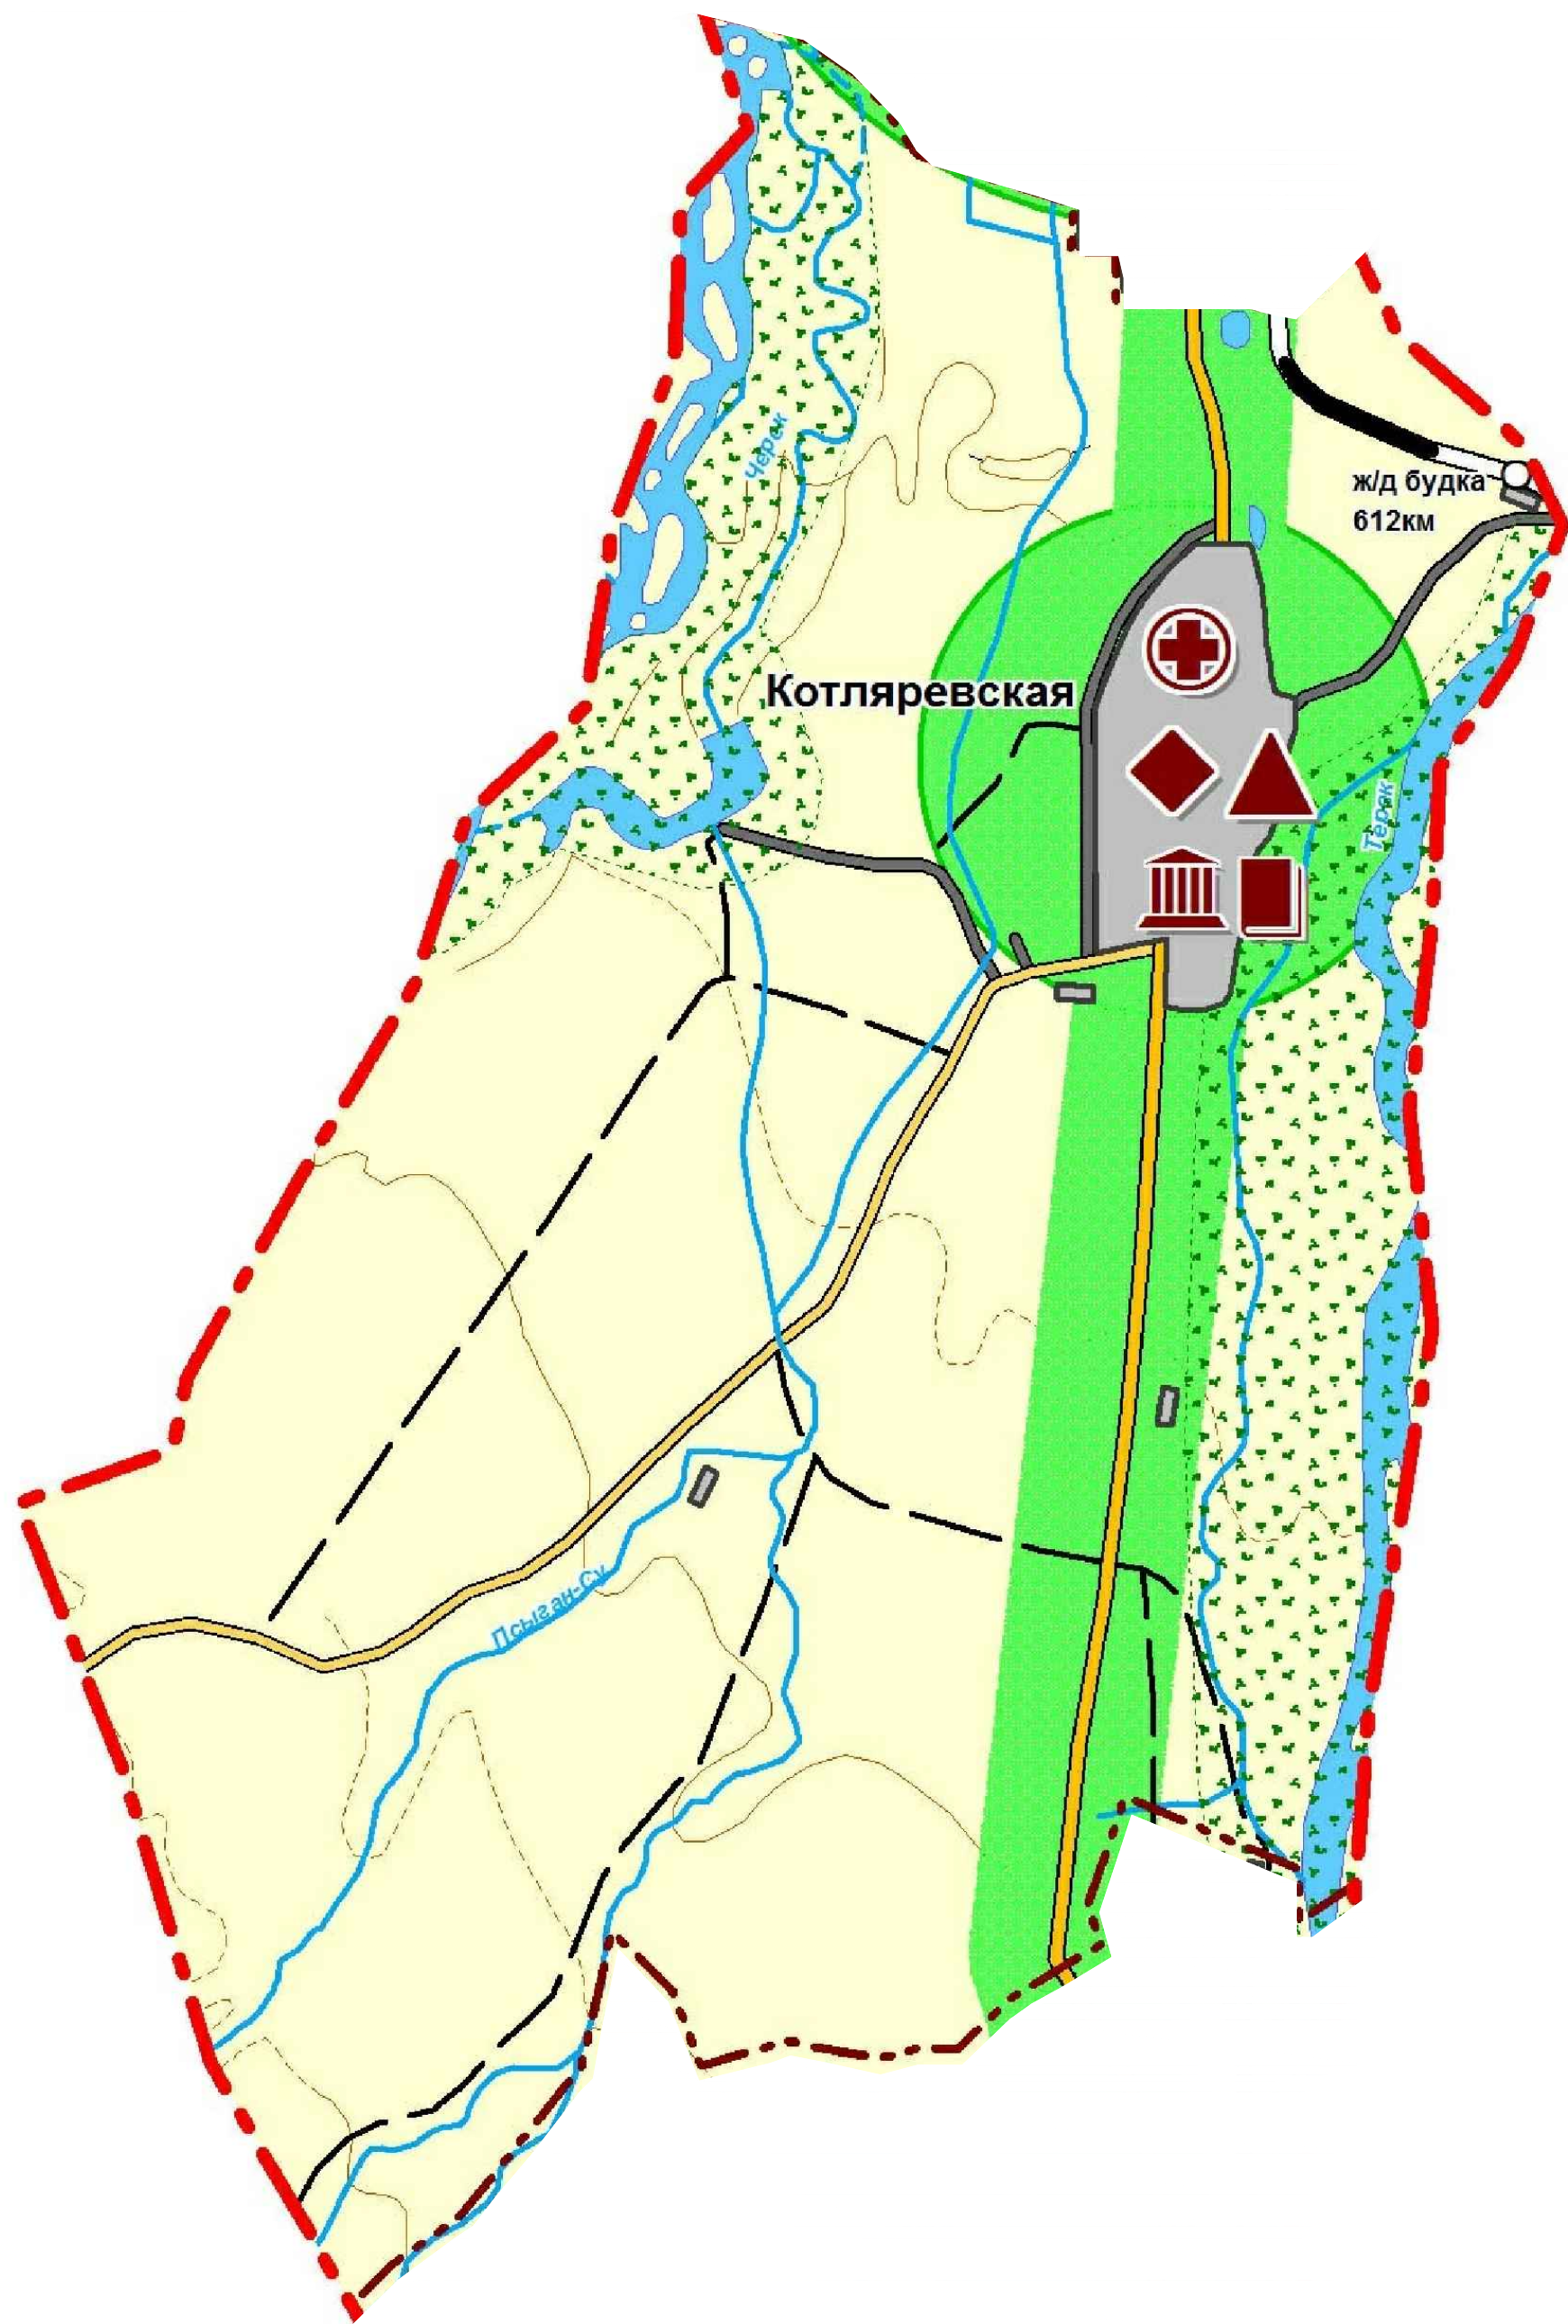

|           |      |                |       |      |                                                                         |   |
|-----------|------|----------------|-------|------|-------------------------------------------------------------------------|---|
|           |      |                |       |      |                                                                         | 18.208(209) - ГП                                                                                           |
|           |      |                |       |      |                                                                         | Сельское поселение станция Котляревская<br>Майского муниципального района Кабардино -Балкарской Республики |
| Изм.      | Лист | № докум.       | Подп. | Дата |                                                                         |   |
| Директор  |      | Ноздрин М.В.   |       |      |                                                                         |   |
| Нач. отд. |      | Гончарова Л.Г. |       |      | Схема территориального планирования                                     | Стадия   |
| Инженер   |      | Шевченко К.Л.  |       |      |                                                                         | СТП   |
| Разраб.   |      | Шевченко К.Л.  |       |      |                                                                         | Лист   |
|           |      |                |       |      |                                                                         | 1   |
|           |      |                |       |      |                                                                         | Листов   |
|           |      |                |       |      |                                                                         | 1   |
|           |      |                |       |      | Схема перспективного развития<br>социальной инфраструктуры<br>М 1:50000 | ООО "Восток"                                                                                               |