
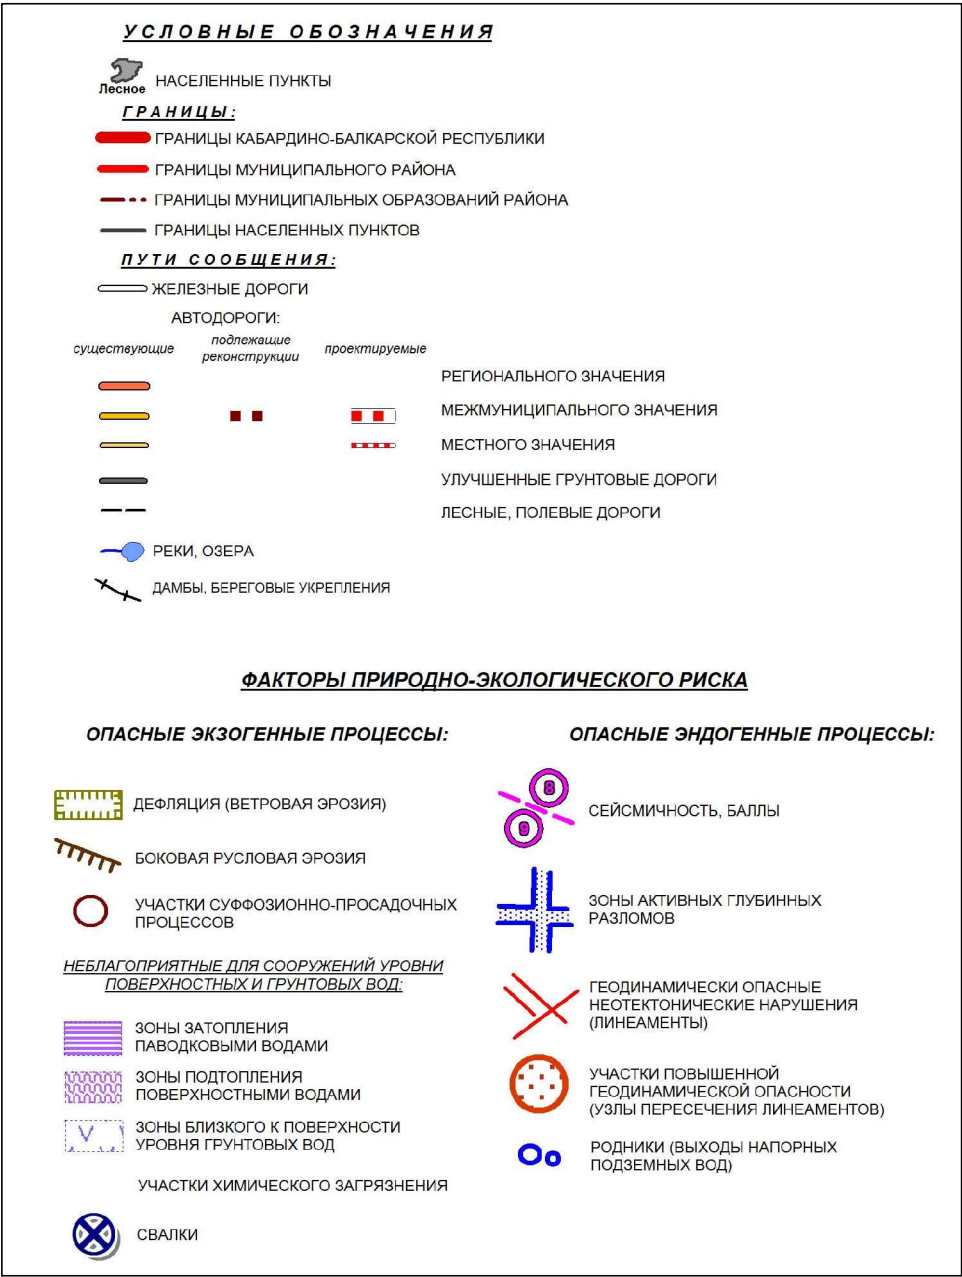


СХЕМА ТЕРРИТОРИАЛЬНОГО ПЛАНИРОВАНИЯ СЕЛЬСКОГО ПОСЕЛЕНИЯ СТАНИЦЫ КОТЛЯРЕВСКАЯ

СХЕМА ФАКТОРОВ ПРИРОДНО-ЭКОЛОГИЧЕСКОГО РИСКА

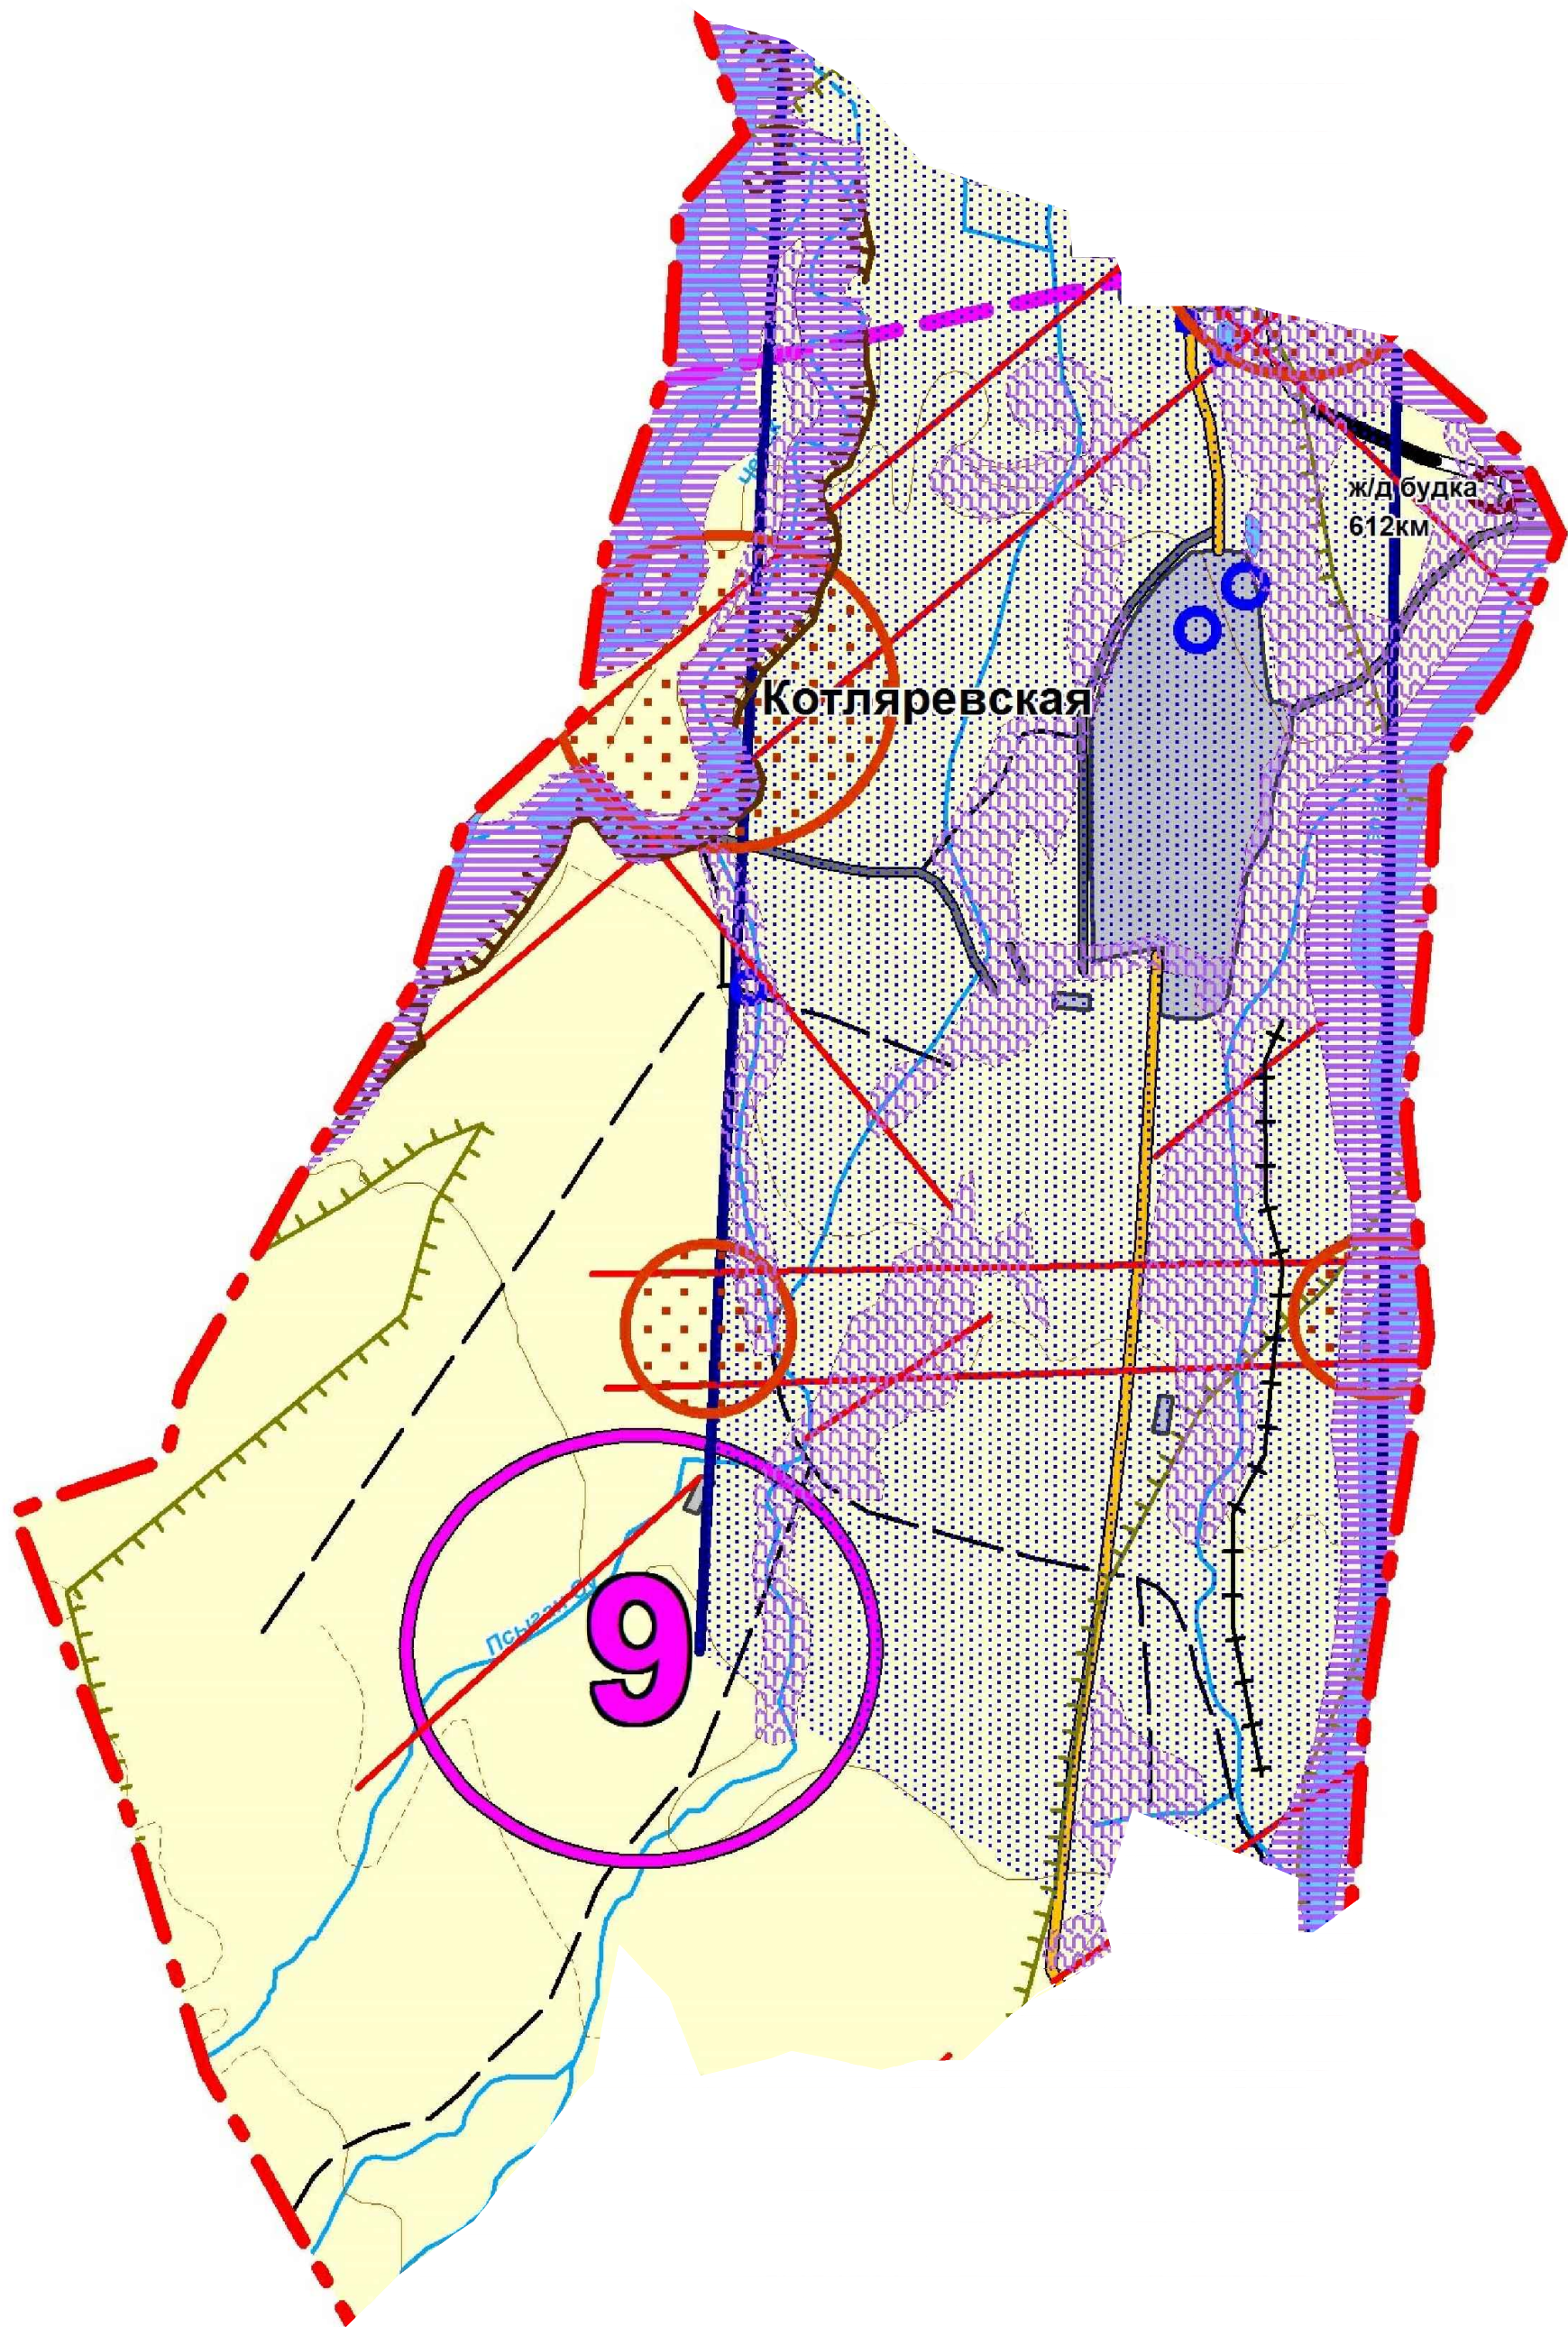

					18.208(209) - ГП			
					Сельское поселение станция Котляревская Майского муниципального района Кабардино -Балкарской Республики			
Изм.	Лист	№ докум.	Подп.	Дата	Схема территориального планирования	Стадия	Лист	Листов
Директор		Ноздрин М.В.				СТП	1	1
Нач. отд.		Гончарова Л.Г.						
Инженер		Шевченко К.П.						
Разраб.		Шевченко К.П.			Схема факторов природно-экологического риска М 1:50000	ООО "Восток"		