



СХЕМА ТЕРРИТОРИАЛЬНОГО ПЛАНИРОВАНИЯ СЕЛЬСКОГО ПОСЕЛЕНИЯ СТАНИЦЫ КОТЛЯРЕВСКАЯ

ФУНКЦИОНАЛЬНОЕ ЗОНИРОВАНИЕ ТЕРРИТОРИИ СЕЛЬСКОГО ПОСЕЛЕНИЯ

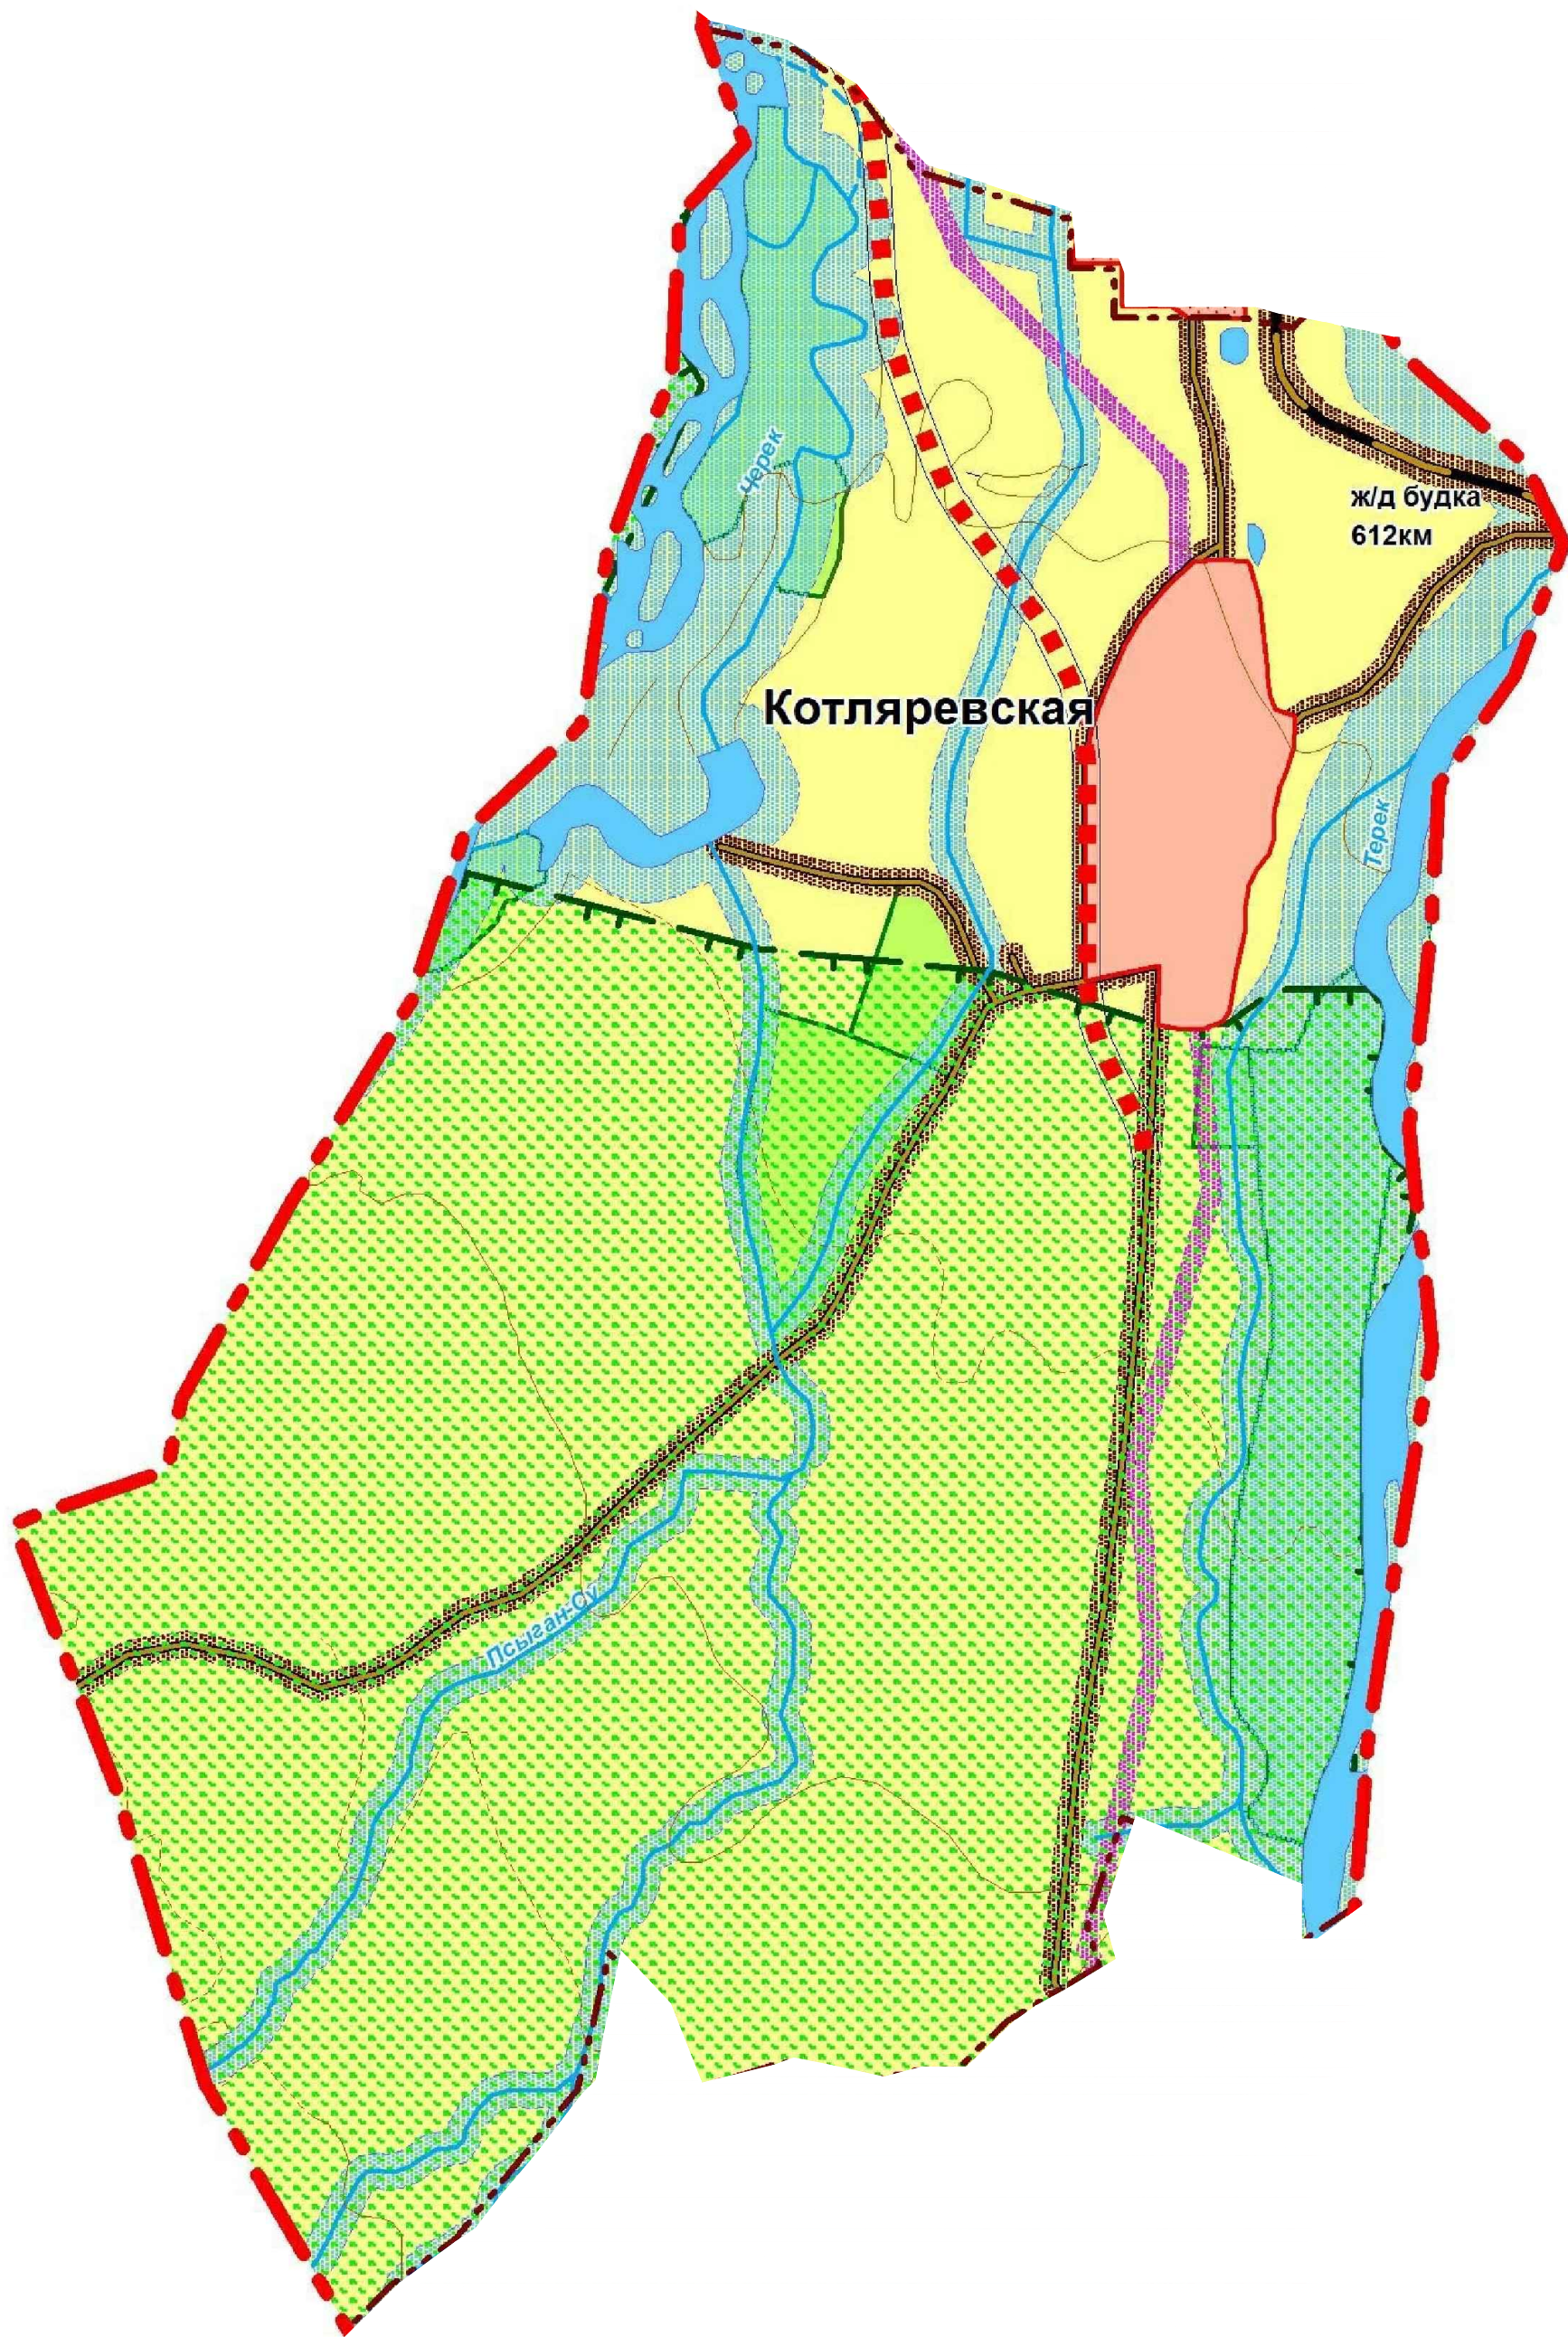

БАЛАНС ЗЕМЕЛЬ СП СТАНИЦЫ КОТЛЯРЕВСКАЯ

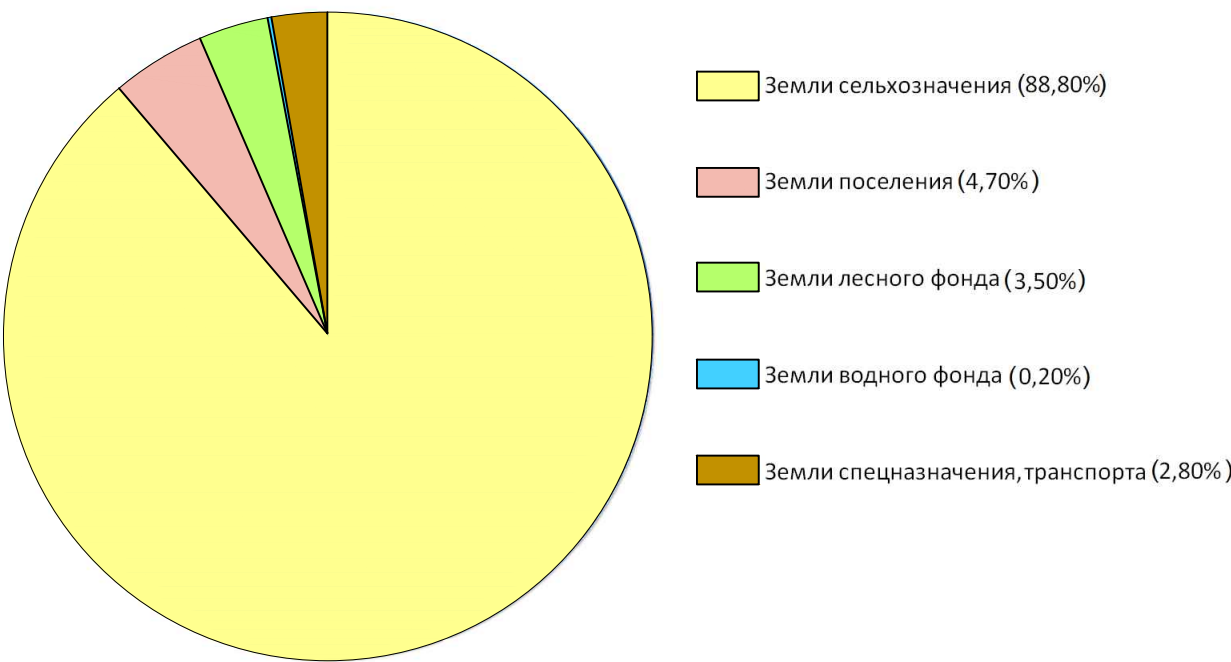

УСЛОВНЫЕ ОБОЗНАЧЕНИЯ

- ГРАНИЦЫ:**
- ГРАНИЦЫ КАБАРДИНО-БАЛКАРСКОЙ РЕСПУБЛИКИ
 - ГРАНИЦЫ МУНИЦИПАЛЬНОГО РАЙОНА
 - ГРАНИЦЫ МУНИЦИПАЛЬНЫХ ОБРАЗОВАНИЙ РАЙОНА
- АВТОДОРОГИ:**
- ПОДЛЕЖАЩИЕ РЕКОНСТРУКЦИИ
 - ПРОЕКТИРУЕМЫЕ

ПРАВОВОЕ ЗОНИРОВАНИЕ ТЕРРИТОРИИ

КАТЕГОРИИ ЗЕМЕЛЬ	ОТОБРАЖАЕМЫЕ ФУНКЦИОНАЛЬНЫЕ СПЕЦИФИКАЦИИ
ЗЕМЛИ СЕЛЬСКОХОЗЯЙСТВЕННОГО НАЗНАЧЕНИЯ	ГОРОДСКИЕ
ЗЕМЛИ НАСЕЛЕННЫХ ПУНКТОВ	СЕЛЬСКИЕ
ЗЕМЛИ ПРОМЫШЛЕННОСТИ, ТРАНСПОРТА, СВЯЗИ	ЗЕМЛИ ПОД ОБЪЕКТАМИ ЖЕЛЕЗНОДОРОЖНОЙ И АВТОТРАНСПОРТНОЙ ИНФРАСТРУКТУРЫ
	ЗЕМЛИ ПОД ПРОМЫШЛЕННЫМИ ПРЕДПРИЯТИЯМИ
ЗЕМЛИ ЛЕСНОГО ФОНДА	ЗАЩИТНЫЕ ПОЛОСЫ ЛЕСОВ ВДОЛЬ ДОРОГ
	ЗЕЛЕННЫЕ ЗОНЫ, ЛЕСОПАРКИ
	ПРОТИВОЭРОЗИОННЫЕ ЛЕСА
	НЕРЕСТООХРАННЫЕ ПОЛОСЫ ЛЕСОВ

ОСОБЫЕ УСЛОВИЯ ИСПОЛЬЗОВАНИЯ ЗЕМЕЛЬ

ОХРАННЫЕ ЗОНЫ	ВОДООХРАННЫЕ ЗОНЫ
	ЗОНЫ ОХРАНЫ ОБЪЕКТОВ ТРУБОПРОВОДНОГО ТРАНСПОРТА
	ЗОНЫ ОХРАНЫ ОБЪЕКТОВ ЭНЕРГЕТИКИ
ТЕРРИТОРИАЛЬНЫЕ ЗОНЫ	ООПТ РЕСПУБЛИКАНСКОГО ЗНАЧЕНИЯ - ПРИРОДНЫЕ ЗАКАЗНИКИ

18.208(209) - ГП								
					Сельское поселение станция Котляревская Майского муниципального района Кабардино -Балкарской Республики			
Изм.	Лист	№ докум.	Подп.	Дата	Схема территориального планирования	Стадия	Лист	Листов
Директор		Ноздрин М.В.				СТП	1	1
Нач. отд.		Гончарова Л.Г.						
Инженер		Шевченко К.Л.						
Разраб.		Шевченко К.Л.			Функциональное зонирование территории сельского поселения М 1:50000	ООО "Восток"		