
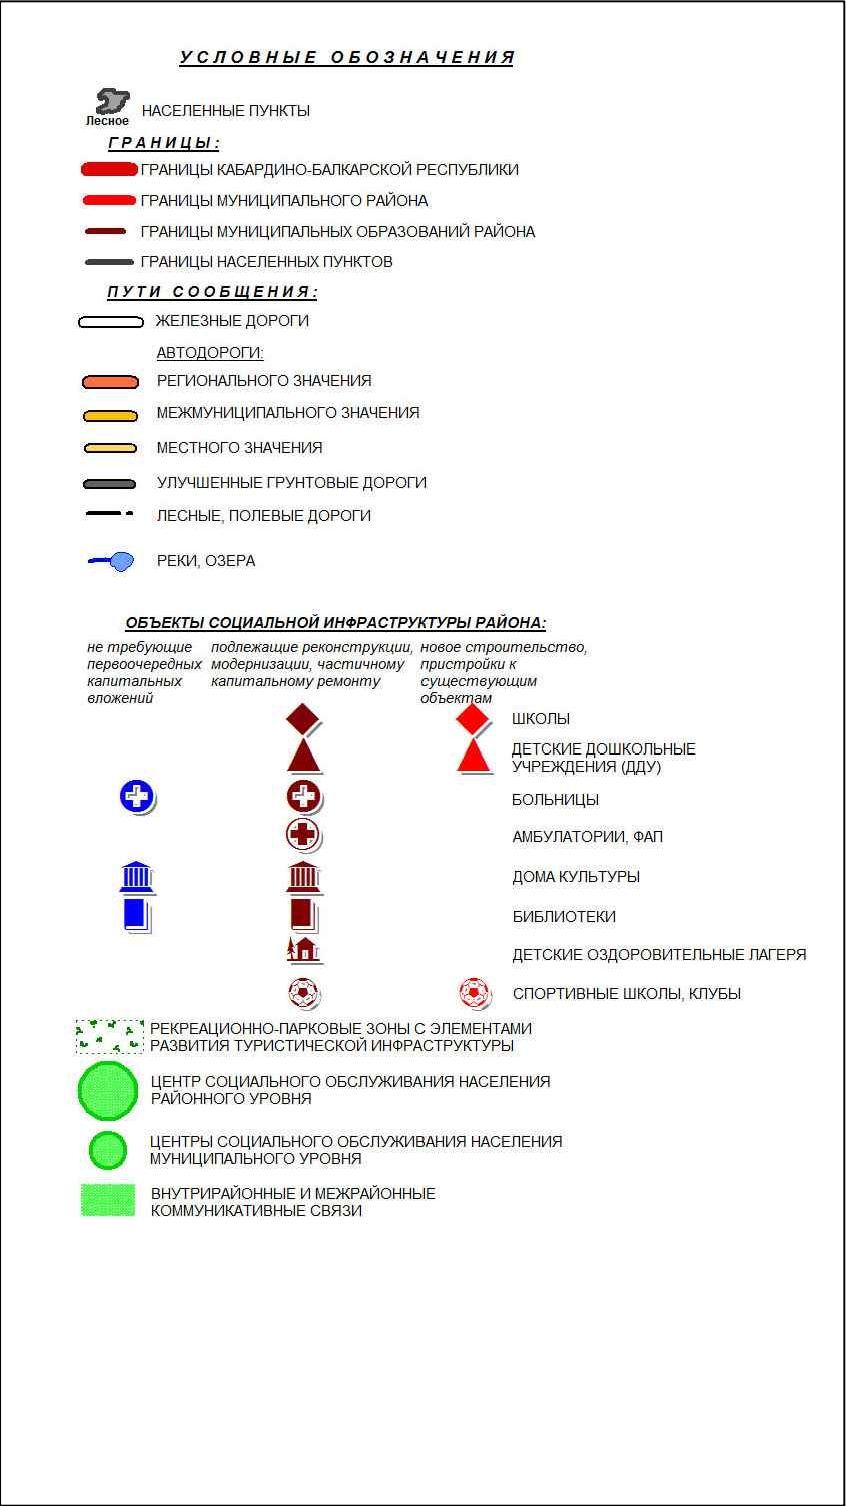


СХЕМА ТЕРРИТОРИАЛЬНОГО ПЛАНИРОВАНИЯ СЕЛЬСКОГО ПОСЕЛЕНИЯ СТАНИЦЫ АЛЕКСАНДРОВСКАЯ

СХЕМА ПЕРСПЕКТИВНОГО РАЗВИТИЯ
СОЦИАЛЬНОЙ ИНФРАСТРУКТУРЫ

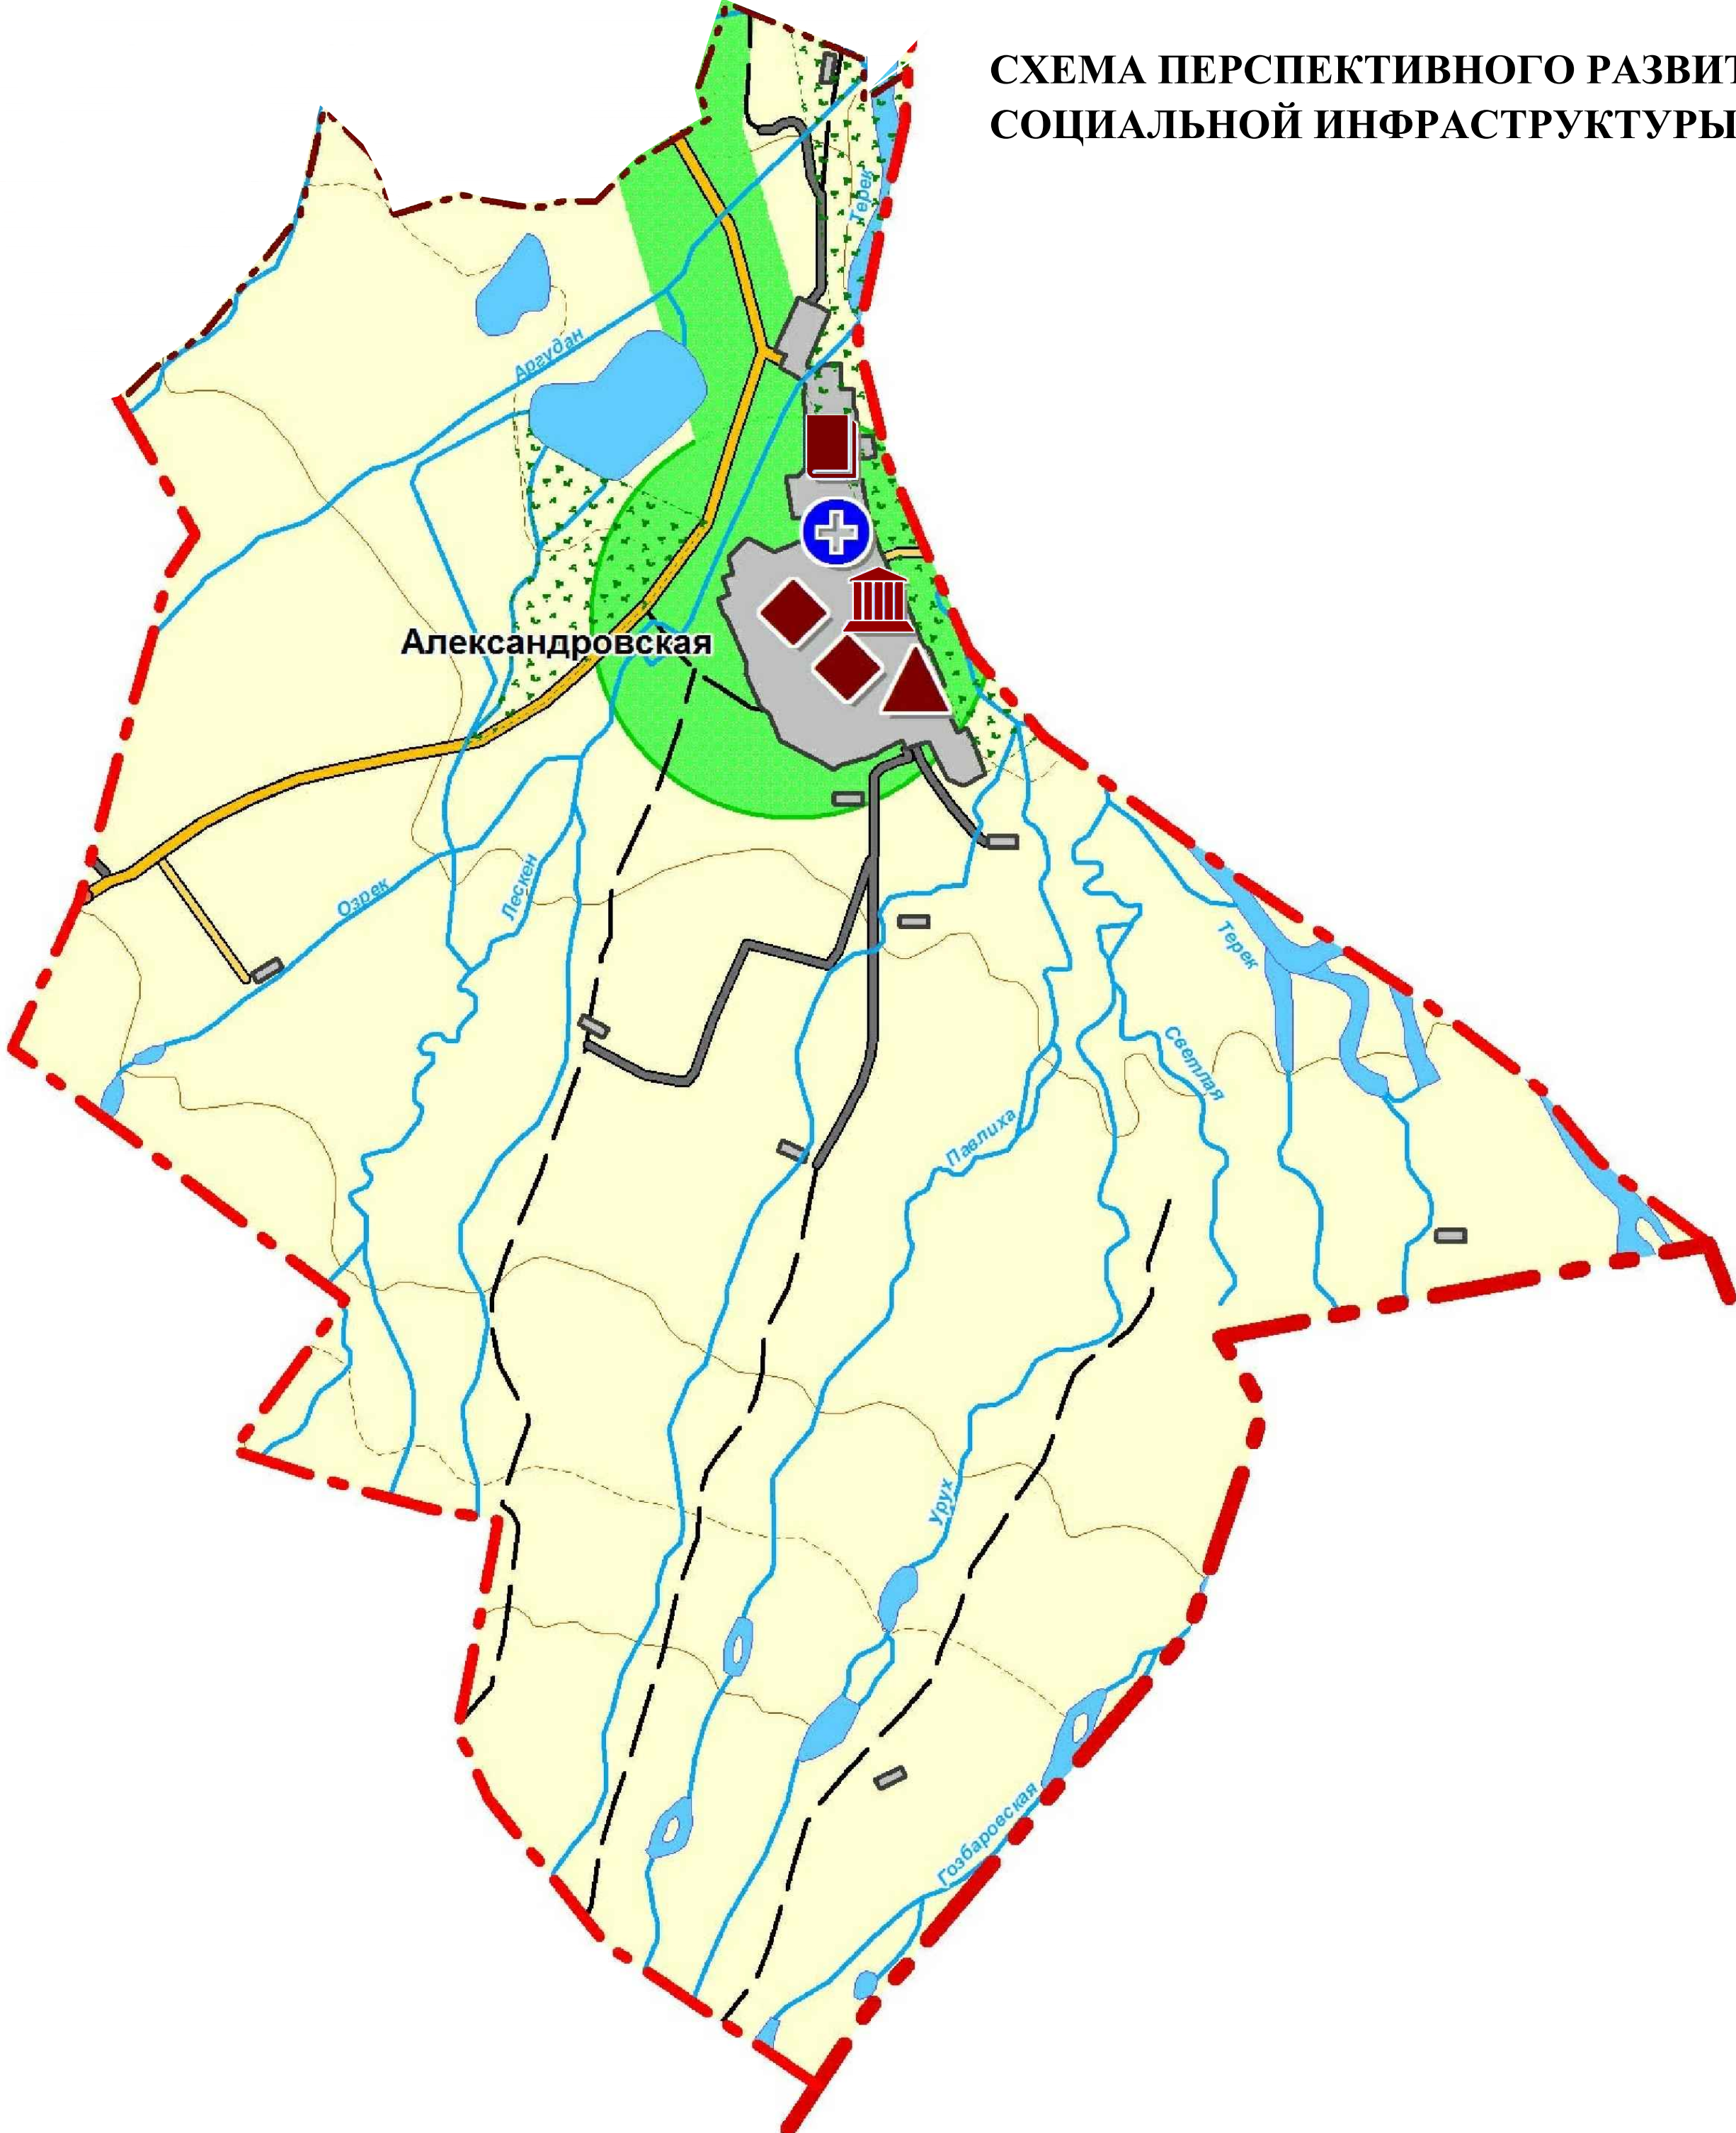

						18.206(207) - ГП
						Сельское поселение станция Александровская Майского муниципального района Кабардино -Балкарской Республики
Изм.	Лист	№ докум.	Подп.	Дата		
Директор		Ноздрин М.В.				
Нач. отд.		Гончарова Л.Г.			Схема территориального планирования	Стадия
Инженер		Шевченко К.Л.				СТП
Разраб.		Шевченко К.Л.				Лист
						Листов
					Схема перспективного развития социальной инфраструктуры М 1:50000	1
						1
						ООО "Восток"