

Утверждена
Постановлением и.о. Главы местной администрации
(наименование документа об утверждении, включая наименования

городского поселения Майский
органов государственной власти или органов местного

самоуправления, принявших решение об утверждении схемы


или подписавших соглашение о перераспределении земельных участков)

от 17.12.2021 № 580

**Схема расположения земельного участка или земельных участков
на кадастровом плане территории**

Условный номер земельного участка 07:03:0700038:3У1		
Разрешенное использование: многоэтажная жилая застройка		
Категория земель: земли населенных пунктов		
Адрес: Кабардино-Балкарская респ., Майский р-н, г. Майский, ул. Ленина, д. 19		
Площадь земельного участка 2337 м ²		
Обозначение характерных точек границ	Координаты, м	
	X	Y
1	2	3
н24	521773	305745
н25	521759	305803
н26	521729	305795
н27	521730	305794
н28	521718	305791
н29	521706	305787
н30	521706	305786
н31	521691	305781
н33	521683	305779
н34	521675	305777
н32	521691	305723
н24	521773	305745
н36	521690	305751
н37	521690	305751
н38	521690	305751
н35	521690	305751
н36	521690	305751
н1	521770	305755
н2	521760	305798
н3	521680	305773
н4	521685	305759
н5	521691	305750
н6	521703	305753
н7	521702	305754
н8	521706	305756
н9	521706	305754
н10	521736	305763
н11	521736	305765

1	2	3
н12	521740	305766
н13	521740	305764
н14	521752	305768
н15	521754	305760
н16	521755	305757
н17	521755	305756
н18	521721	305746
н19	521717	305745
н20	521709	305743
н21	521703	305741
н22	521694	305738
н23	521695	305735
н1	521770	305755
н39	521687	305744
н40	521687	305744
н41	521687	305744
н42	521687	305744
н39	521687	305744

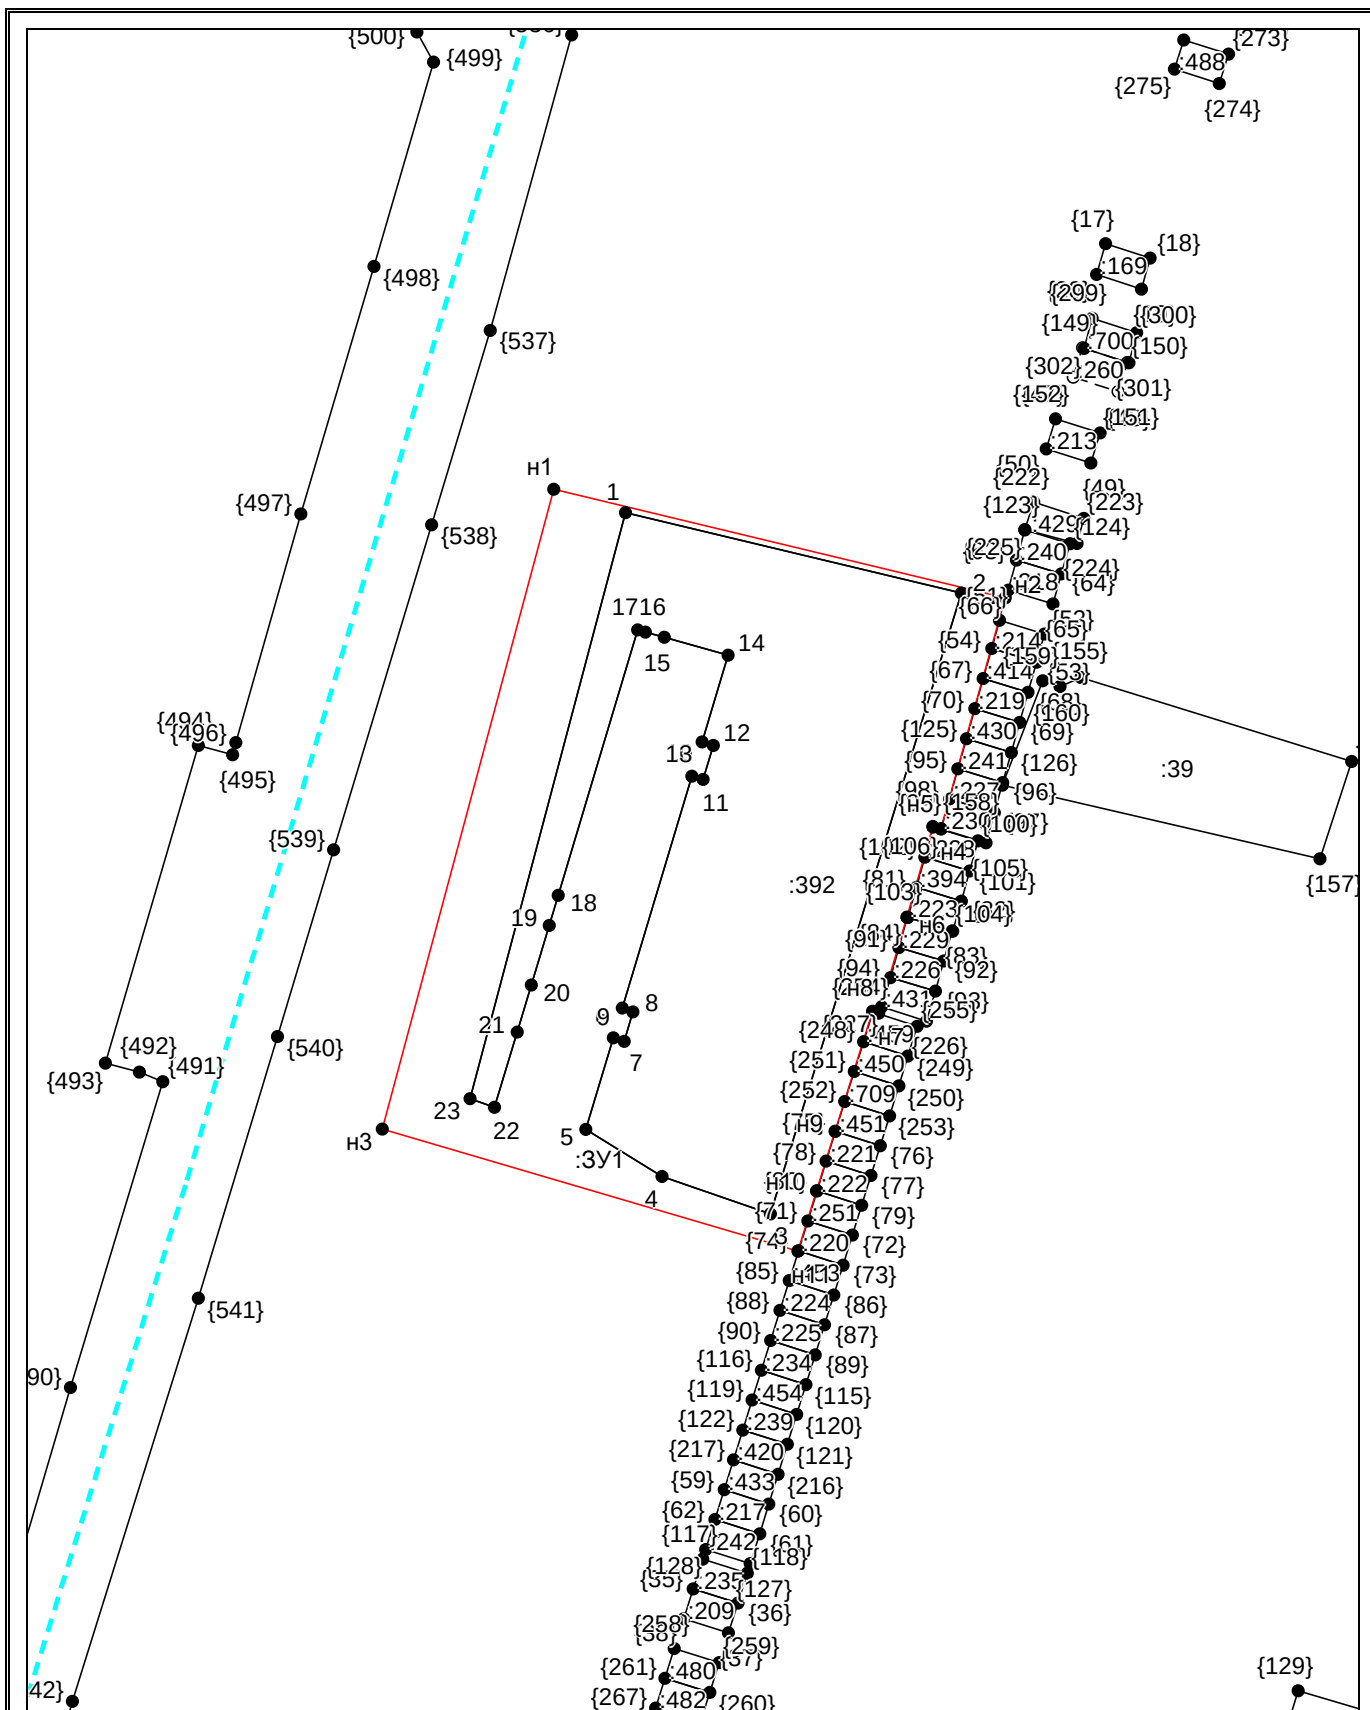

Система координат: СК кадастрового округа

Масштаб 1:973

Условные обозначения:

- — граница земельного участка,
- - - — граница кадастрового квартала,
- — характерная точка границы земельного участка.