

Утверждена
Постановлением и.о. Главы местной администрации
(наименование документа об утверждении, включая наименования
городского поселения Майский
органов государственной власти или органов местного
самоуправления, принявших решение об утверждении схемы
или подписавших соглашение о перераспределении земельных участков)

от 17.12.2021 № 581


Схема расположения земельного участка или земельных участков на кадастровом плане территории

Условный номер земельного участка 07:03:0700026:3У1		
Категория земель: земли населенных пунктов		
Разрешенное использование: многоэтажная жилая застройка		
Адрес: Кабардино-Балкарская респ., Майский р-н, г. Майский, ул. Ленина, д. 11		
Площадь земельного участка 4013 м ²		
Обозначение характерных точек границ	Координаты, м	
	X	Y
1	2	3
н5	522030	305824
н3	522032	305824
н1	522096	305842
н4	522084	305890
н11	522080	305904
н12	522077	305903
н13	522076	305908
н14	522076	305909
н8	522044	305899
н6	522010	305888
н2	522002	305886
н7	522017	305832
1	522028	305834
31	522029	305835
32	522027	305846
33	522017	305844
34	522017	305847
35	522016	305847
36	522015	305850
37	522015	305850
38	522012	305859
39	522011	305859
40	522011	305862
41	522012	305862
42	522010	305868
43	522011	305868
44	522010	305871
45	522011	305872
46	522010	305877
47	522016	305878

1	2	3
48	522016	305877
49	522023	305878
50	522023	305875
51	522022	305875
52	522023	305872
53	522024	305872
54	522025	305869
55	522026	305869
56	522026	305868
57	522025	305868
58	522026	305864
59	522027	305865
60	522028	305860
61	522027	305860
62	522028	305856
63	522029	305856
64	522029	305853
65	522031	305853
66	522031	305853
67	522028	305853
68	522029	305849
69	522030	305849
70	522030	305848
71	522029	305848
72	522029	305846
73	522030	305841
74	522031	305841
75	522034	305842
76	522034	305843
77	522037	305843
78	522036	305844
79	522037	305845
80	522037	305844
81	522039	305844
82	522040	305843
83	522041	305843
84	522041	305844
85	522045	305845
86	522046	305844
87	522047	305844
88	522046	305845
89	522049	305846
90	522048	305847
91	522049	305847
92	522049	305846
93	522055	305847
94	522055	305846
95	522062	305848
96	522062	305849
97	522064	305850
98	522064	305849
99	522064	305849
100	522064	305850

1	2	3
101	522067	305851
102	522067	305852
103	522067	305851
104	522068	305851
105	522068	305850
106	522072	305851
107	522071	305853
108	522075	305854
109	522076	305853
110	522079	305854
111	522079	305856
112	522079	305856
113	522079	305855
114	522082	305856
115	522083	305855
116	522086	305856
117	522085	305857
118	522087	305858
119	522087	305857
120	522089	305857
121	522091	305851
122	522092	305851
2	522094	305845
3	522086	305843
4	522087	305841
5	522084	305840
6	522083	305842
7	522079	305841
8	522080	305840
9	522078	305840
10	522078	305841
11	522073	305839
12	522074	305838
13	522072	305838
14	522072	305839
15	522065	305837
16	522066	305835
17	522063	305834
18	522062	305836
19	522052	305833
20	522052	305832
21	522051	305832
22	522050	305833
23	522045	305831
24	522045	305830
25	522043	305830
26	522043	305831
27	522040	305830
28	522041	305828
29	522038	305827
30	522037	305830
н9	522029	305828
н10	522029	305828

1	2	3
н5	522030	305824
н137	522008	305876
н138	522008	305876
н139	522008	305876
н140	522008	305876
н137	522008	305876

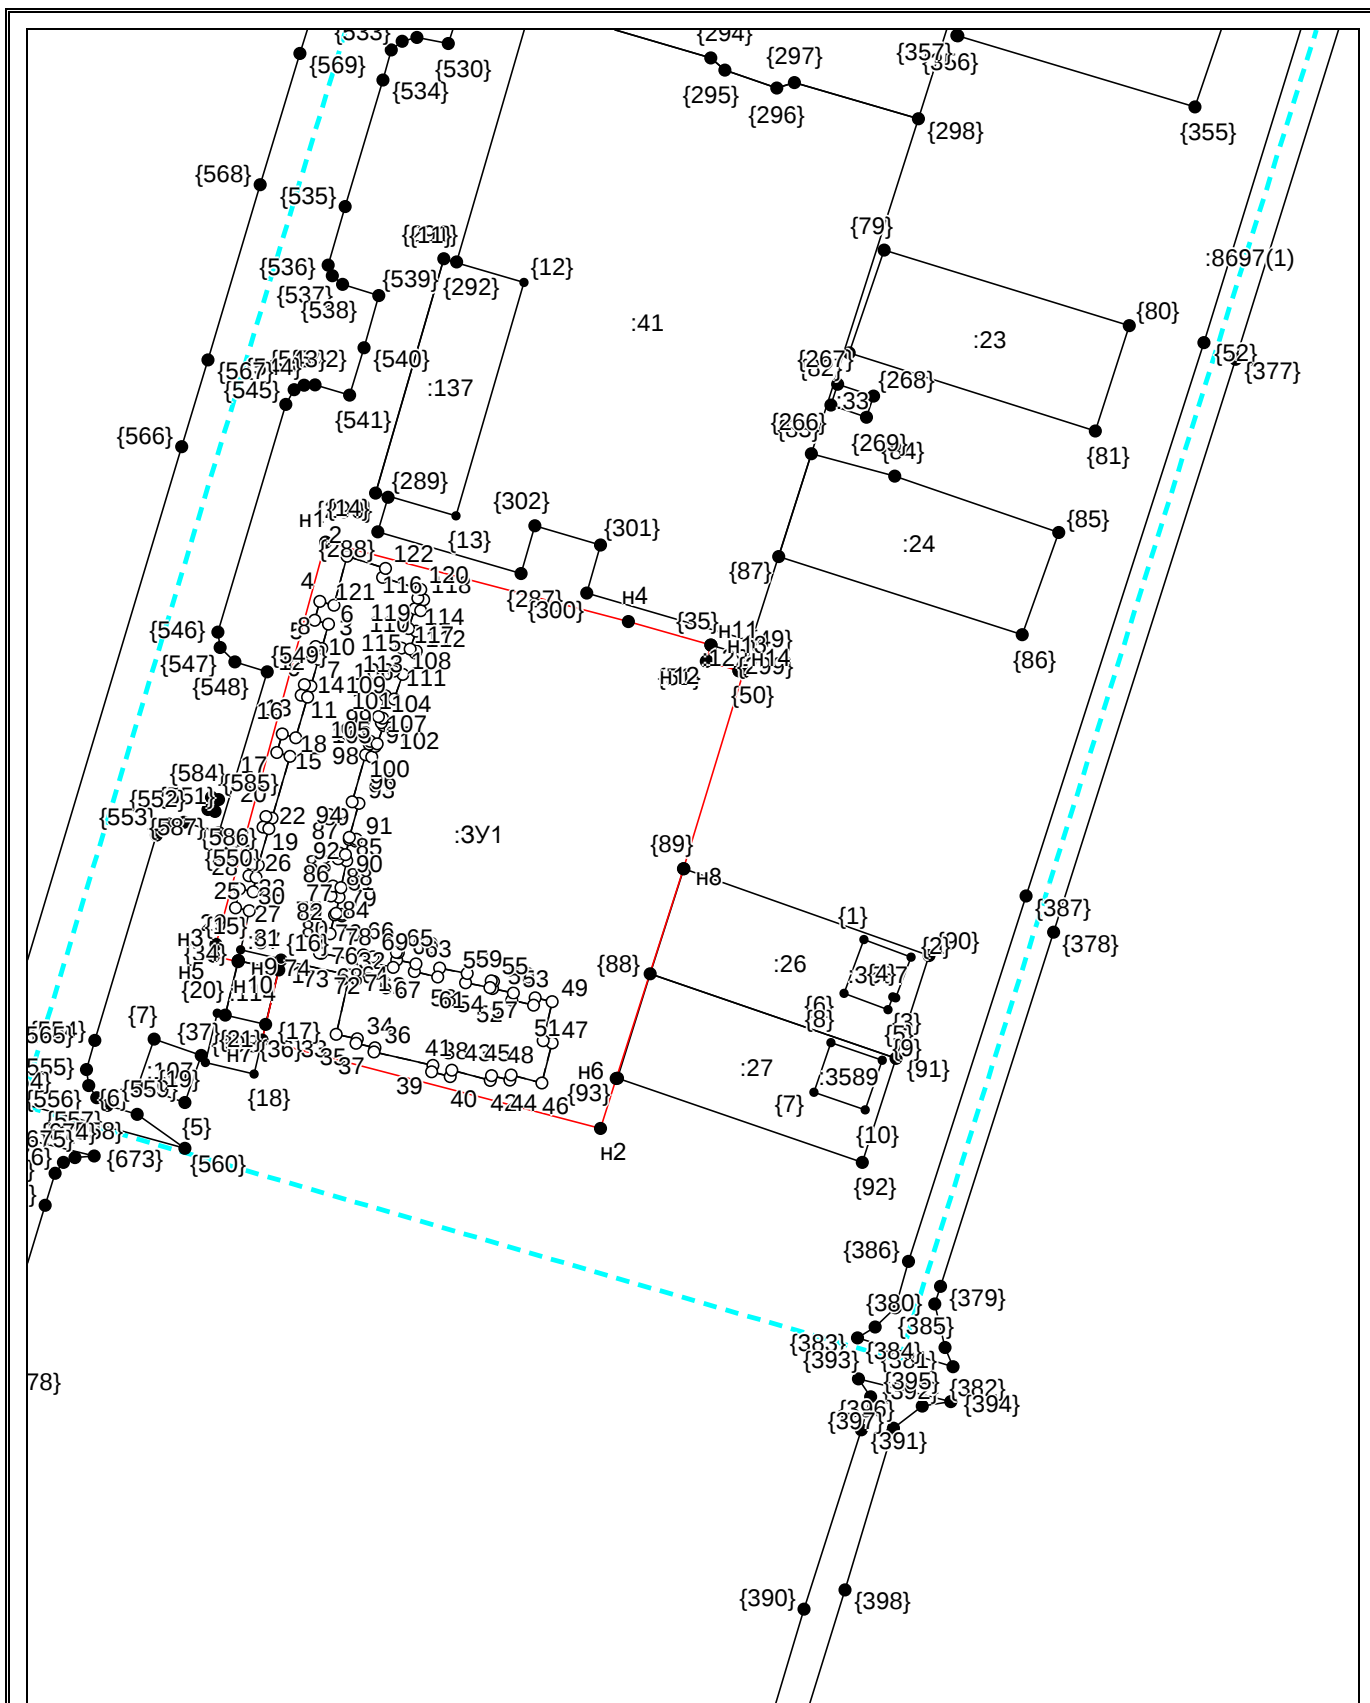

Система координат: СК кадастрового округа
Масштаб 1:1214

Условные обозначения:

- — граница земельного участка,
- - - — граница кадастрового квартала,
- — характерная точка границы земельного участка.