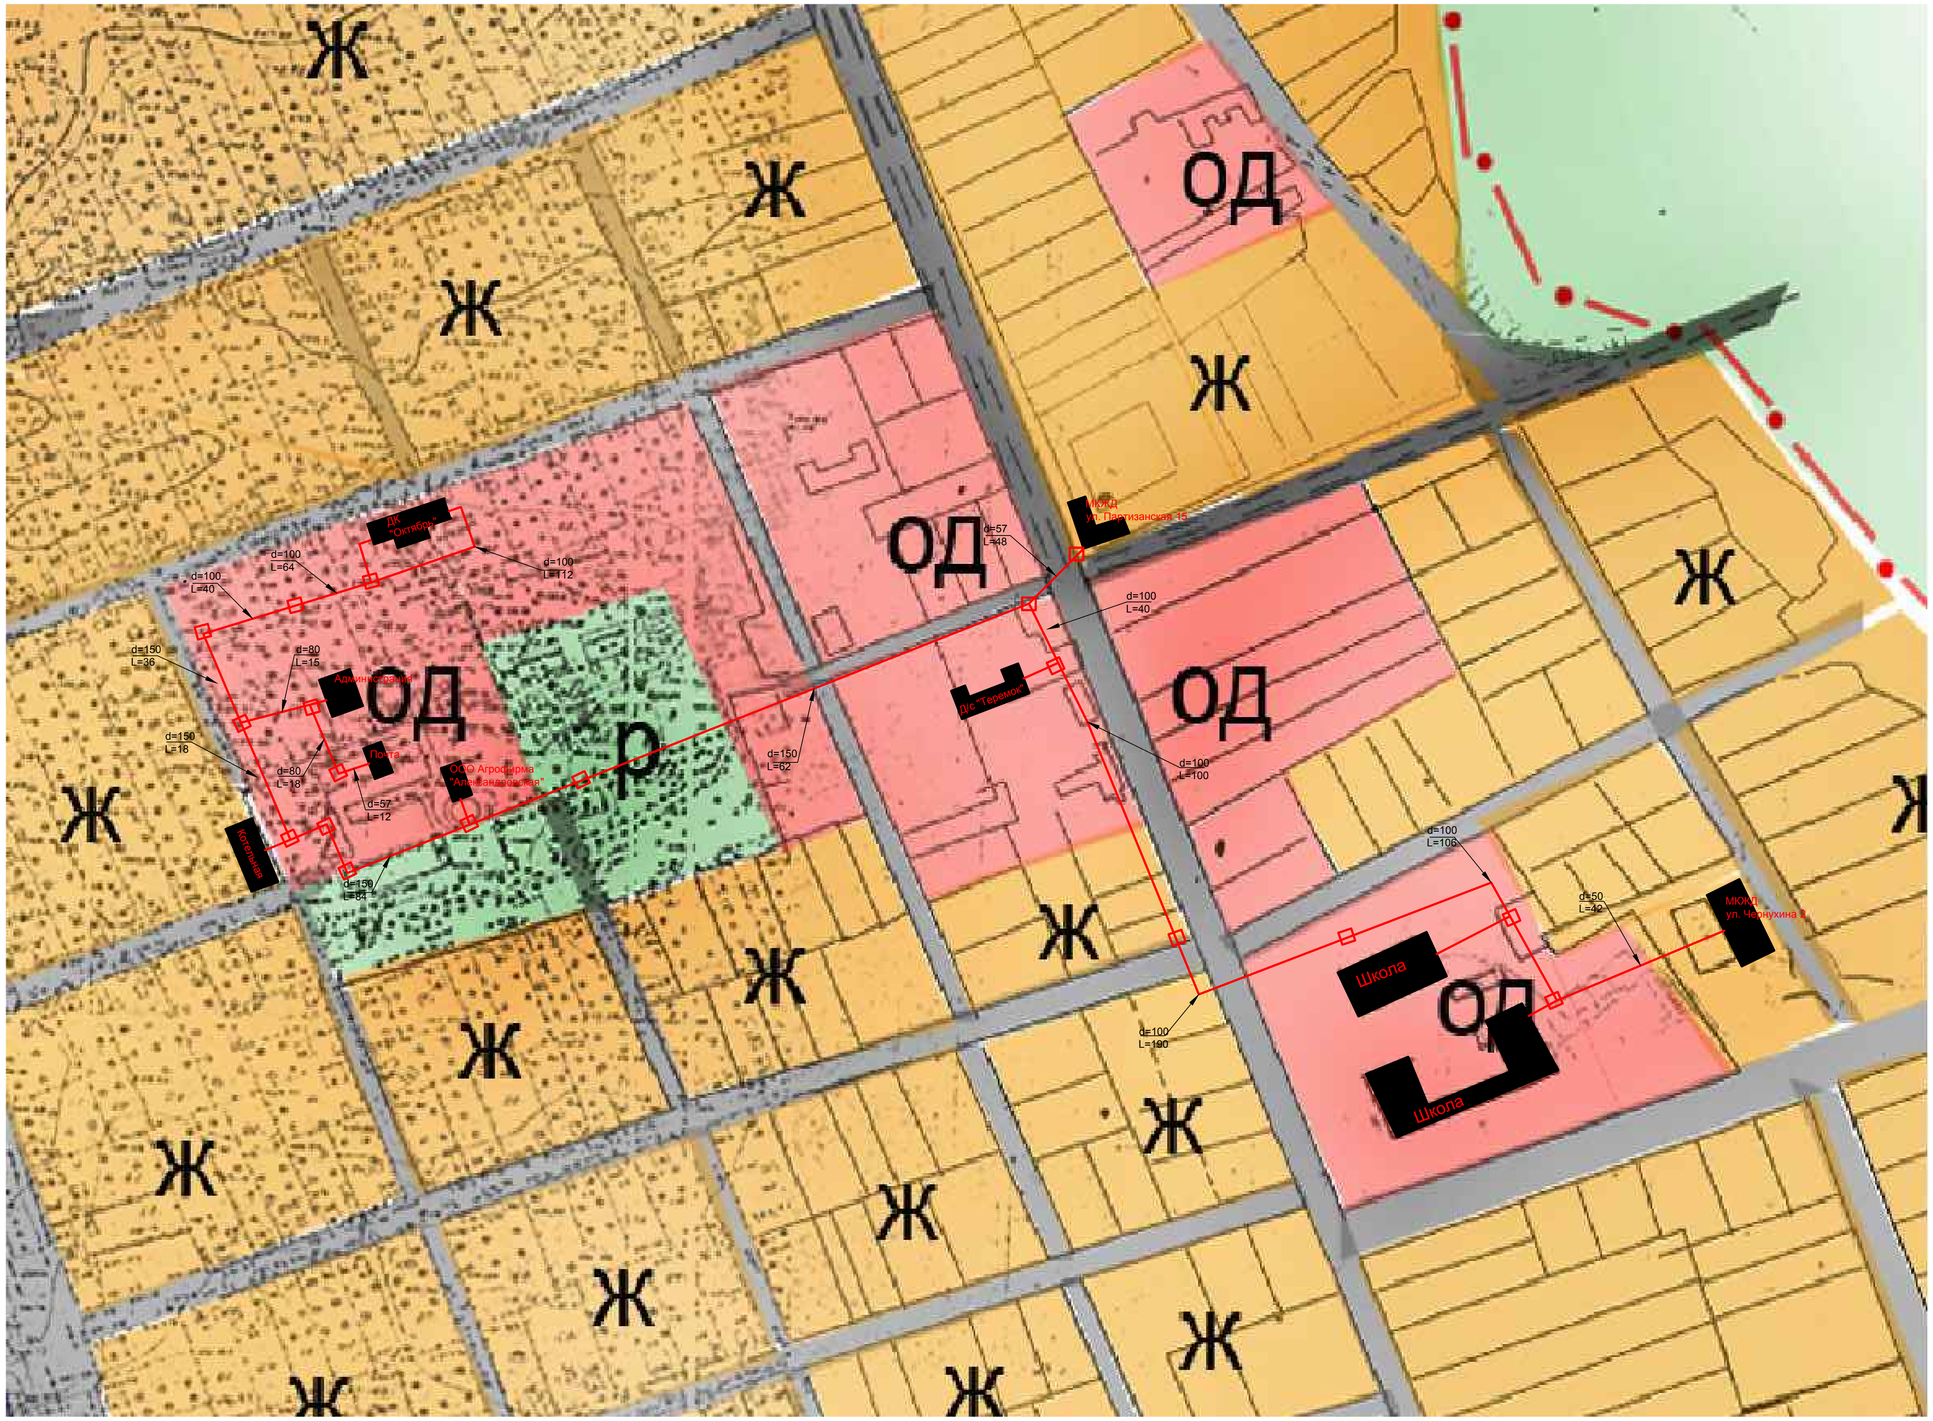

Условные обозначения

- трубопровод теплотрассы
- тепловая камера
d=100 - диаметр трубопровода
L=42 - протяжённость участка

					18.206(207) - ГП			
					Сельское поселение станица Александровская Майского муниципального района Кабардино -Балкарской Республики			
Изм.	Лист	№ докум.	Подп.	Дата				
Директор		Ноздрин М.В.			Схема территориального планирования	Стадия	Лист	Листов
Нач. отд.		Гончарова Л.Г.				СТП	1	1
Инженер		Шевченко К.Л.						
Разраб.		Шевченко К.Л.			Схема перспективного развития социальной инфраструктуры М 1:50000	ООО "Восток"		