


ГЕНЕРАЛЬНЫЙ ПЛАН СЕЛЬСКОГО ПОСЕЛЕНИЯ СТАНИЦЫ АЛЕКСАНДРОВСКАЯ
МАЙСКОГО МУНИЦИПАЛЬНОГО РАЙОНА КАБАРДИНО-БАЛКАРСКОЙ РЕСПУБЛИКИ
СХЕМА РАЗВИТИЯ СЕТЕЙ ВОДОСНАБЖЕНИЯ, ВОДООТВЕДЕНИЯ И ИНЖЕНЕРНОЙ ПОДГОТОВКИ ТЕРРИТОРИИ
М 1:5000

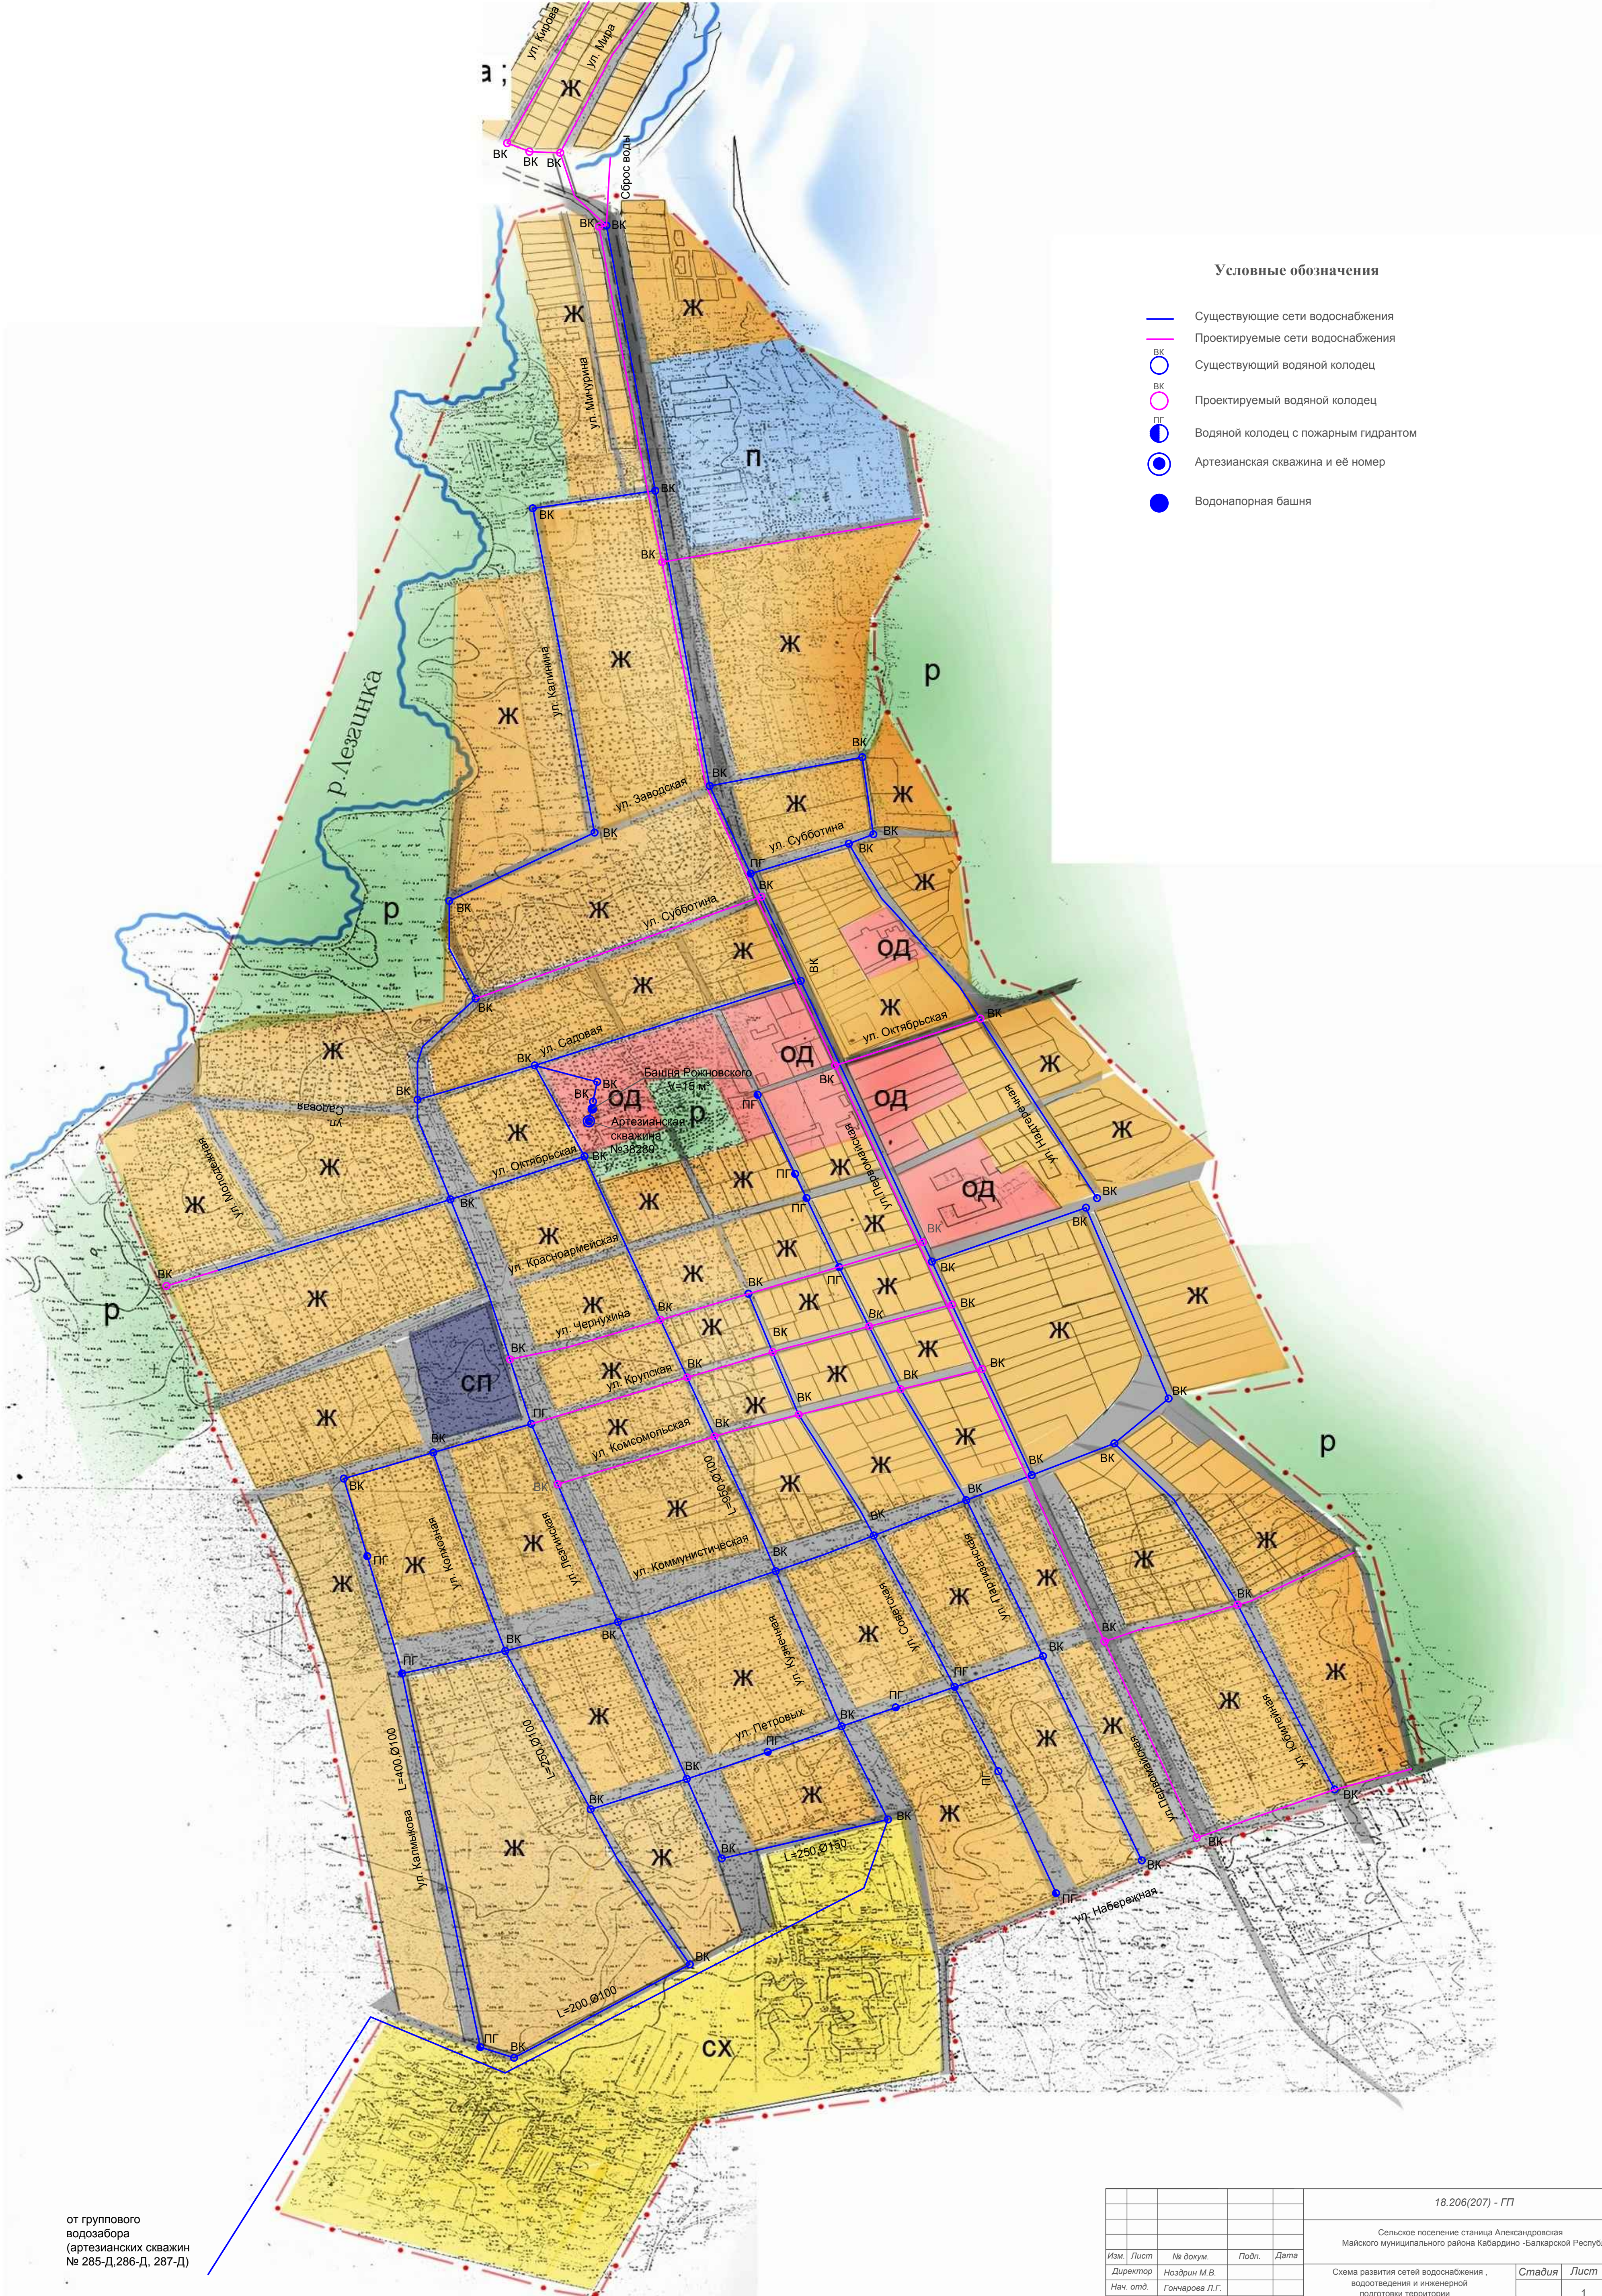

от группового
водозабора
(артезианских скважин
№ 285-Д, 286-Д, 287-Д)

				18.206(207) - ГП		
				Сельское поселение станция Александровская Майского муниципального района Кабардино-Балкарской Республики		
Изм.	Лист	№ докум.	Подп.	Дата	Схема развития сетей водоснабжения, водоотведения и инженерной подготовки территории	Лист
Директор	Ноздрин М.В.					1
Нач. отд.	Гончарова Л.Г.					1
Инженер	Шевченко К.П.					
Разраб.	Шевченко К.П.				Существующие и проектируемые сети водоснабжения М 1:5000	ООО "Восток"